




STATO VARIATO
PIANTA PIANO TERRA
Scala 1:100

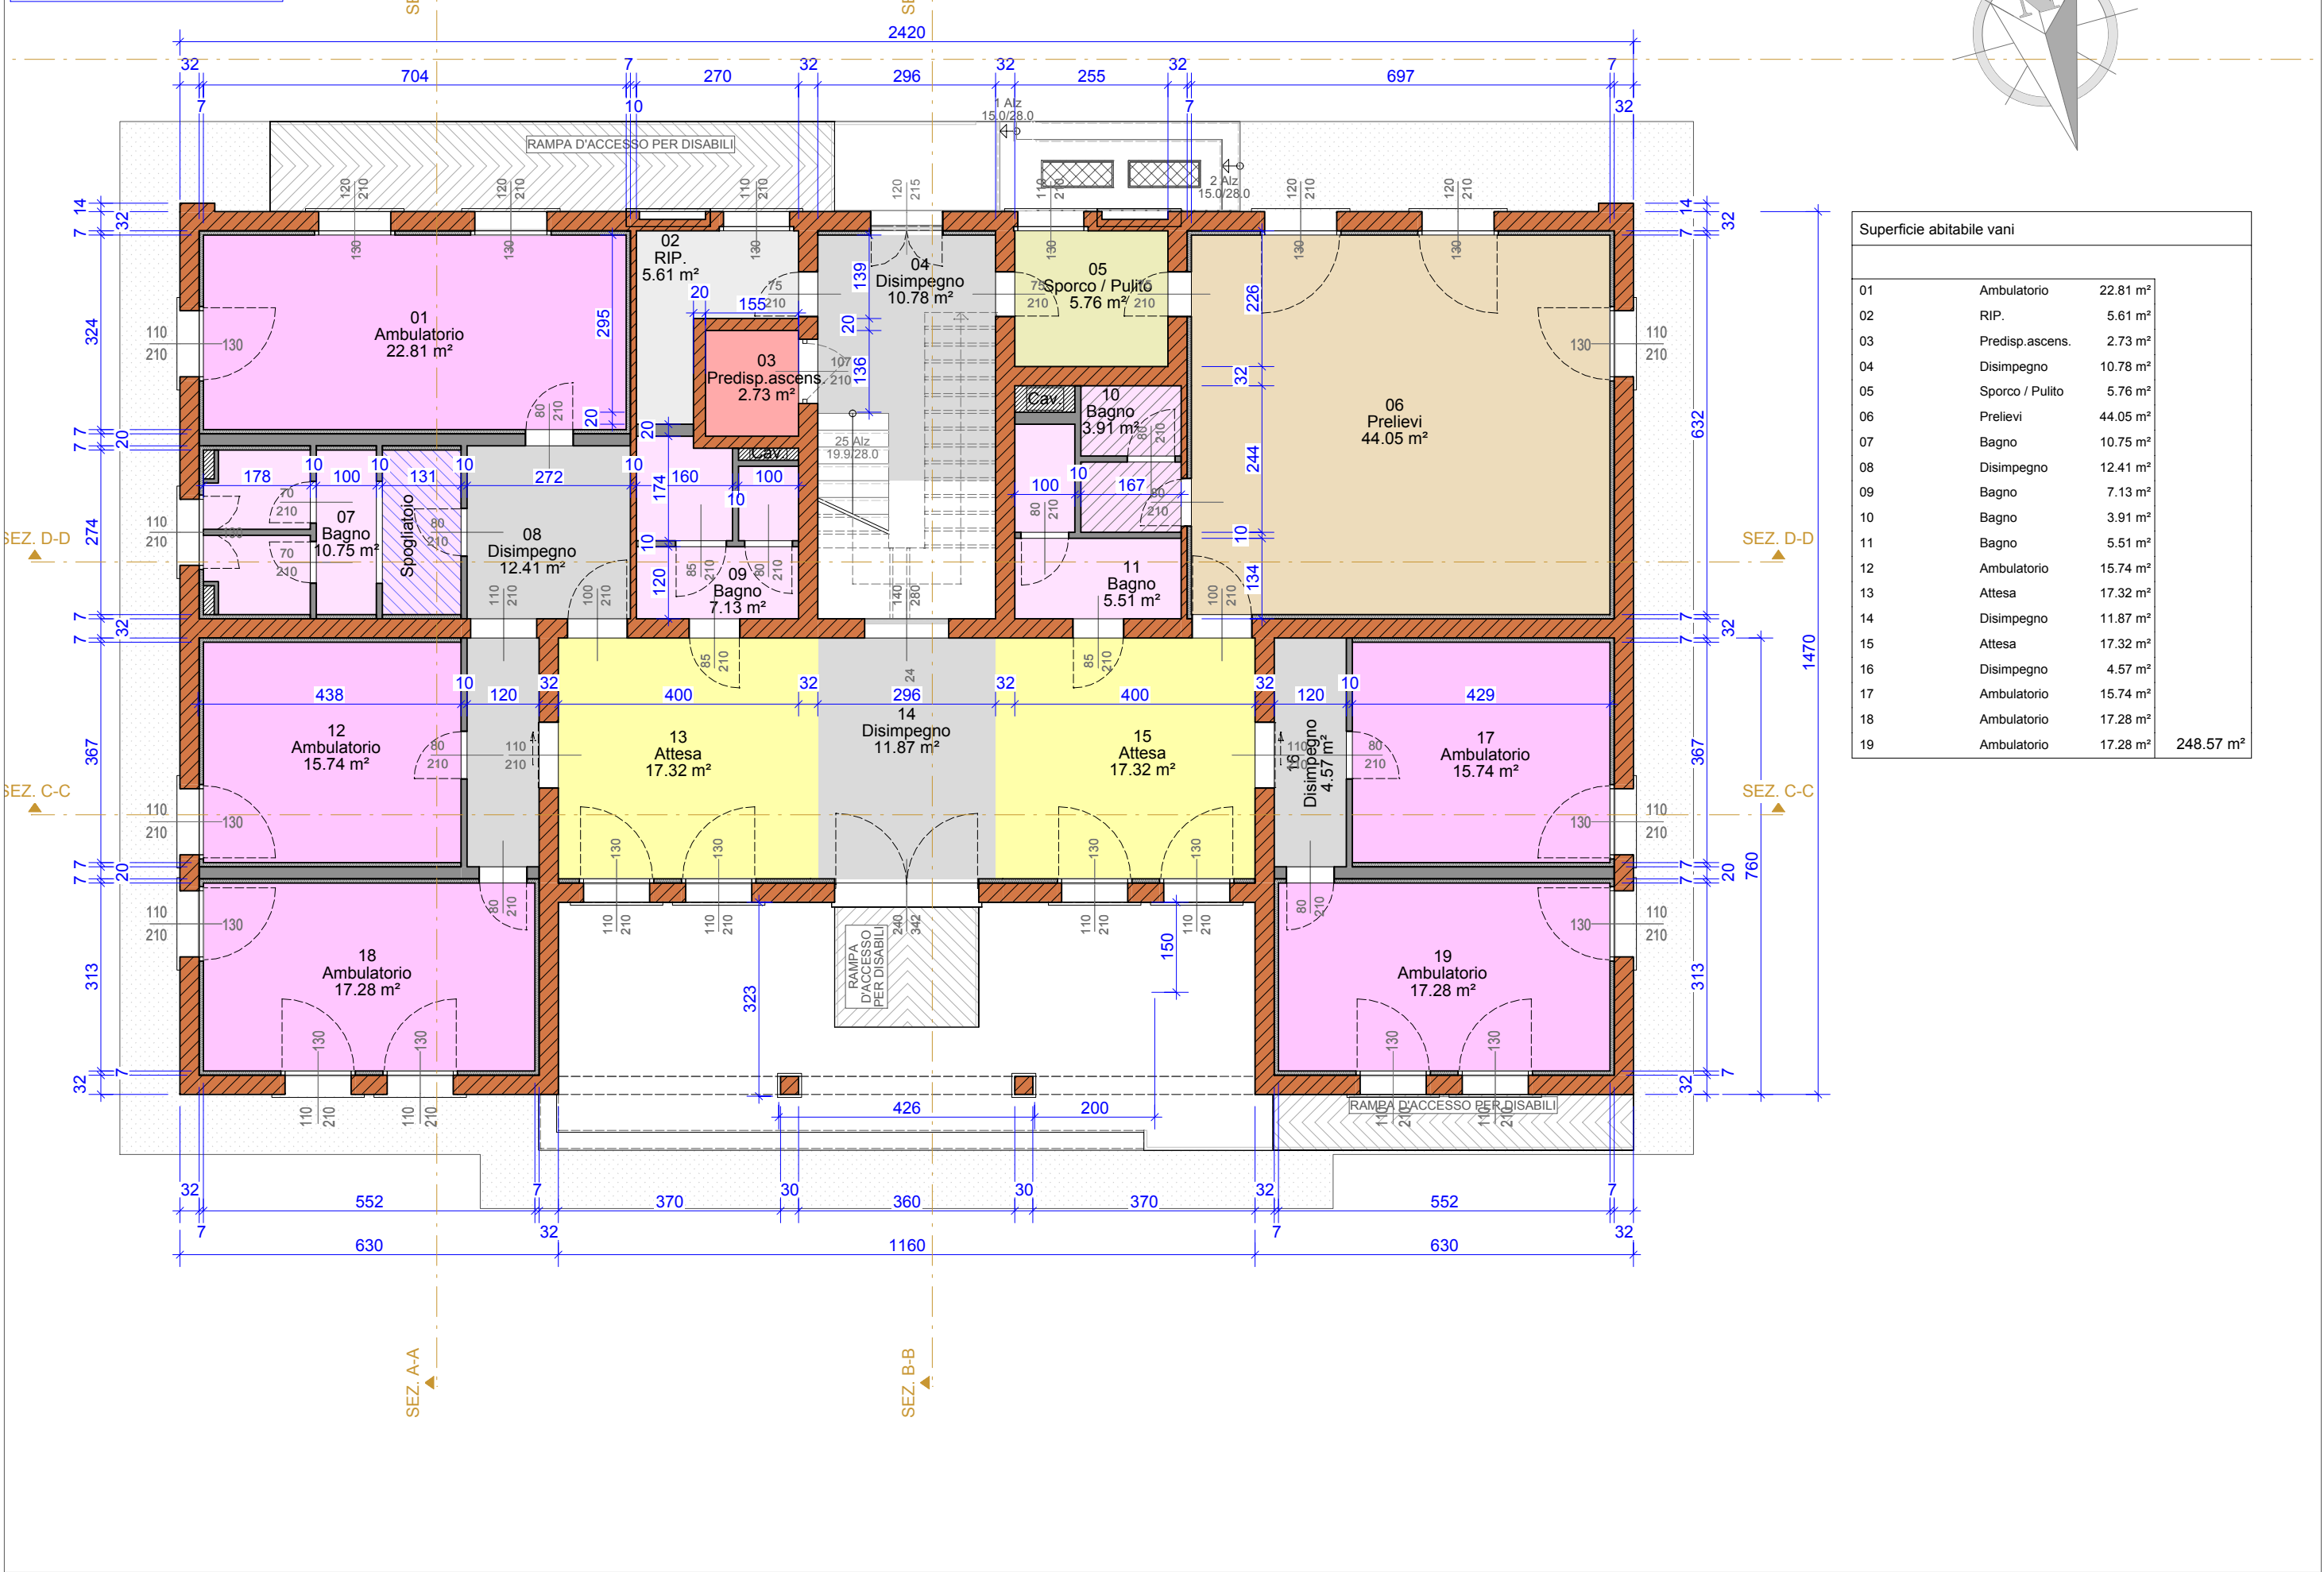


STATO VARIATO
PIANTA PIANO PRIMO
Scala 1:100

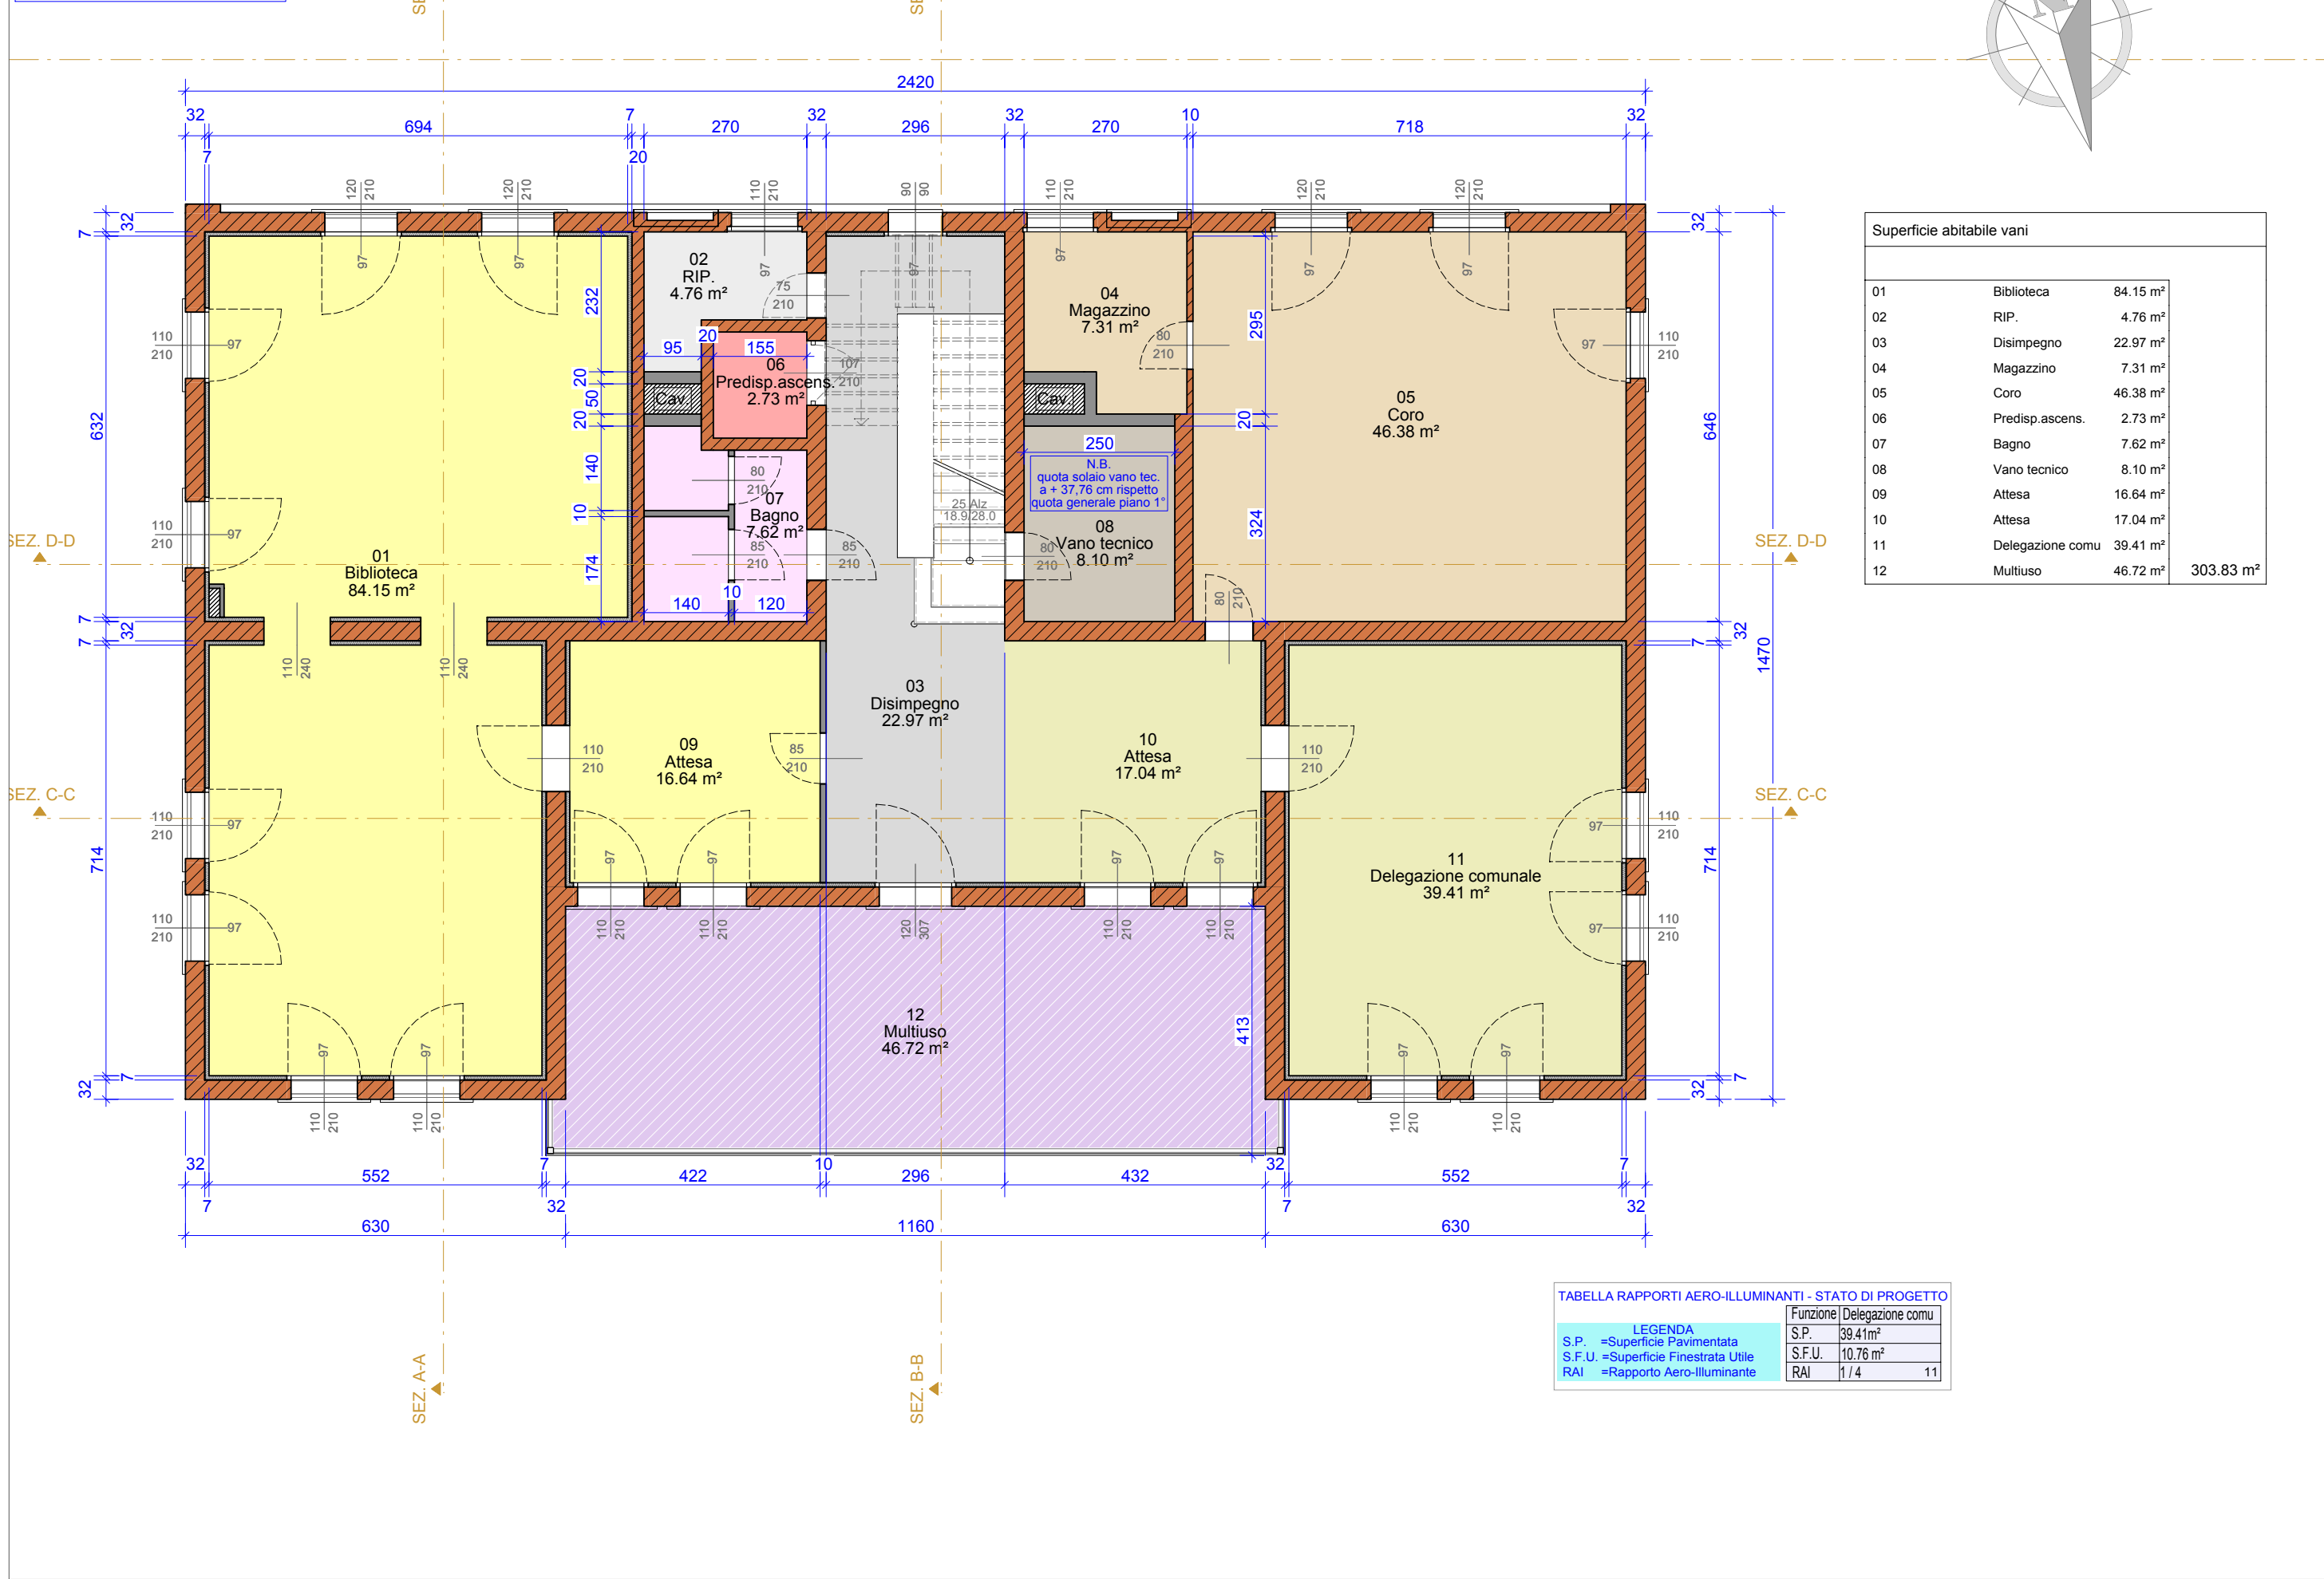

STATO VARIATO
PIANTA PIANO SOTTOTETTO
Scala 1:100

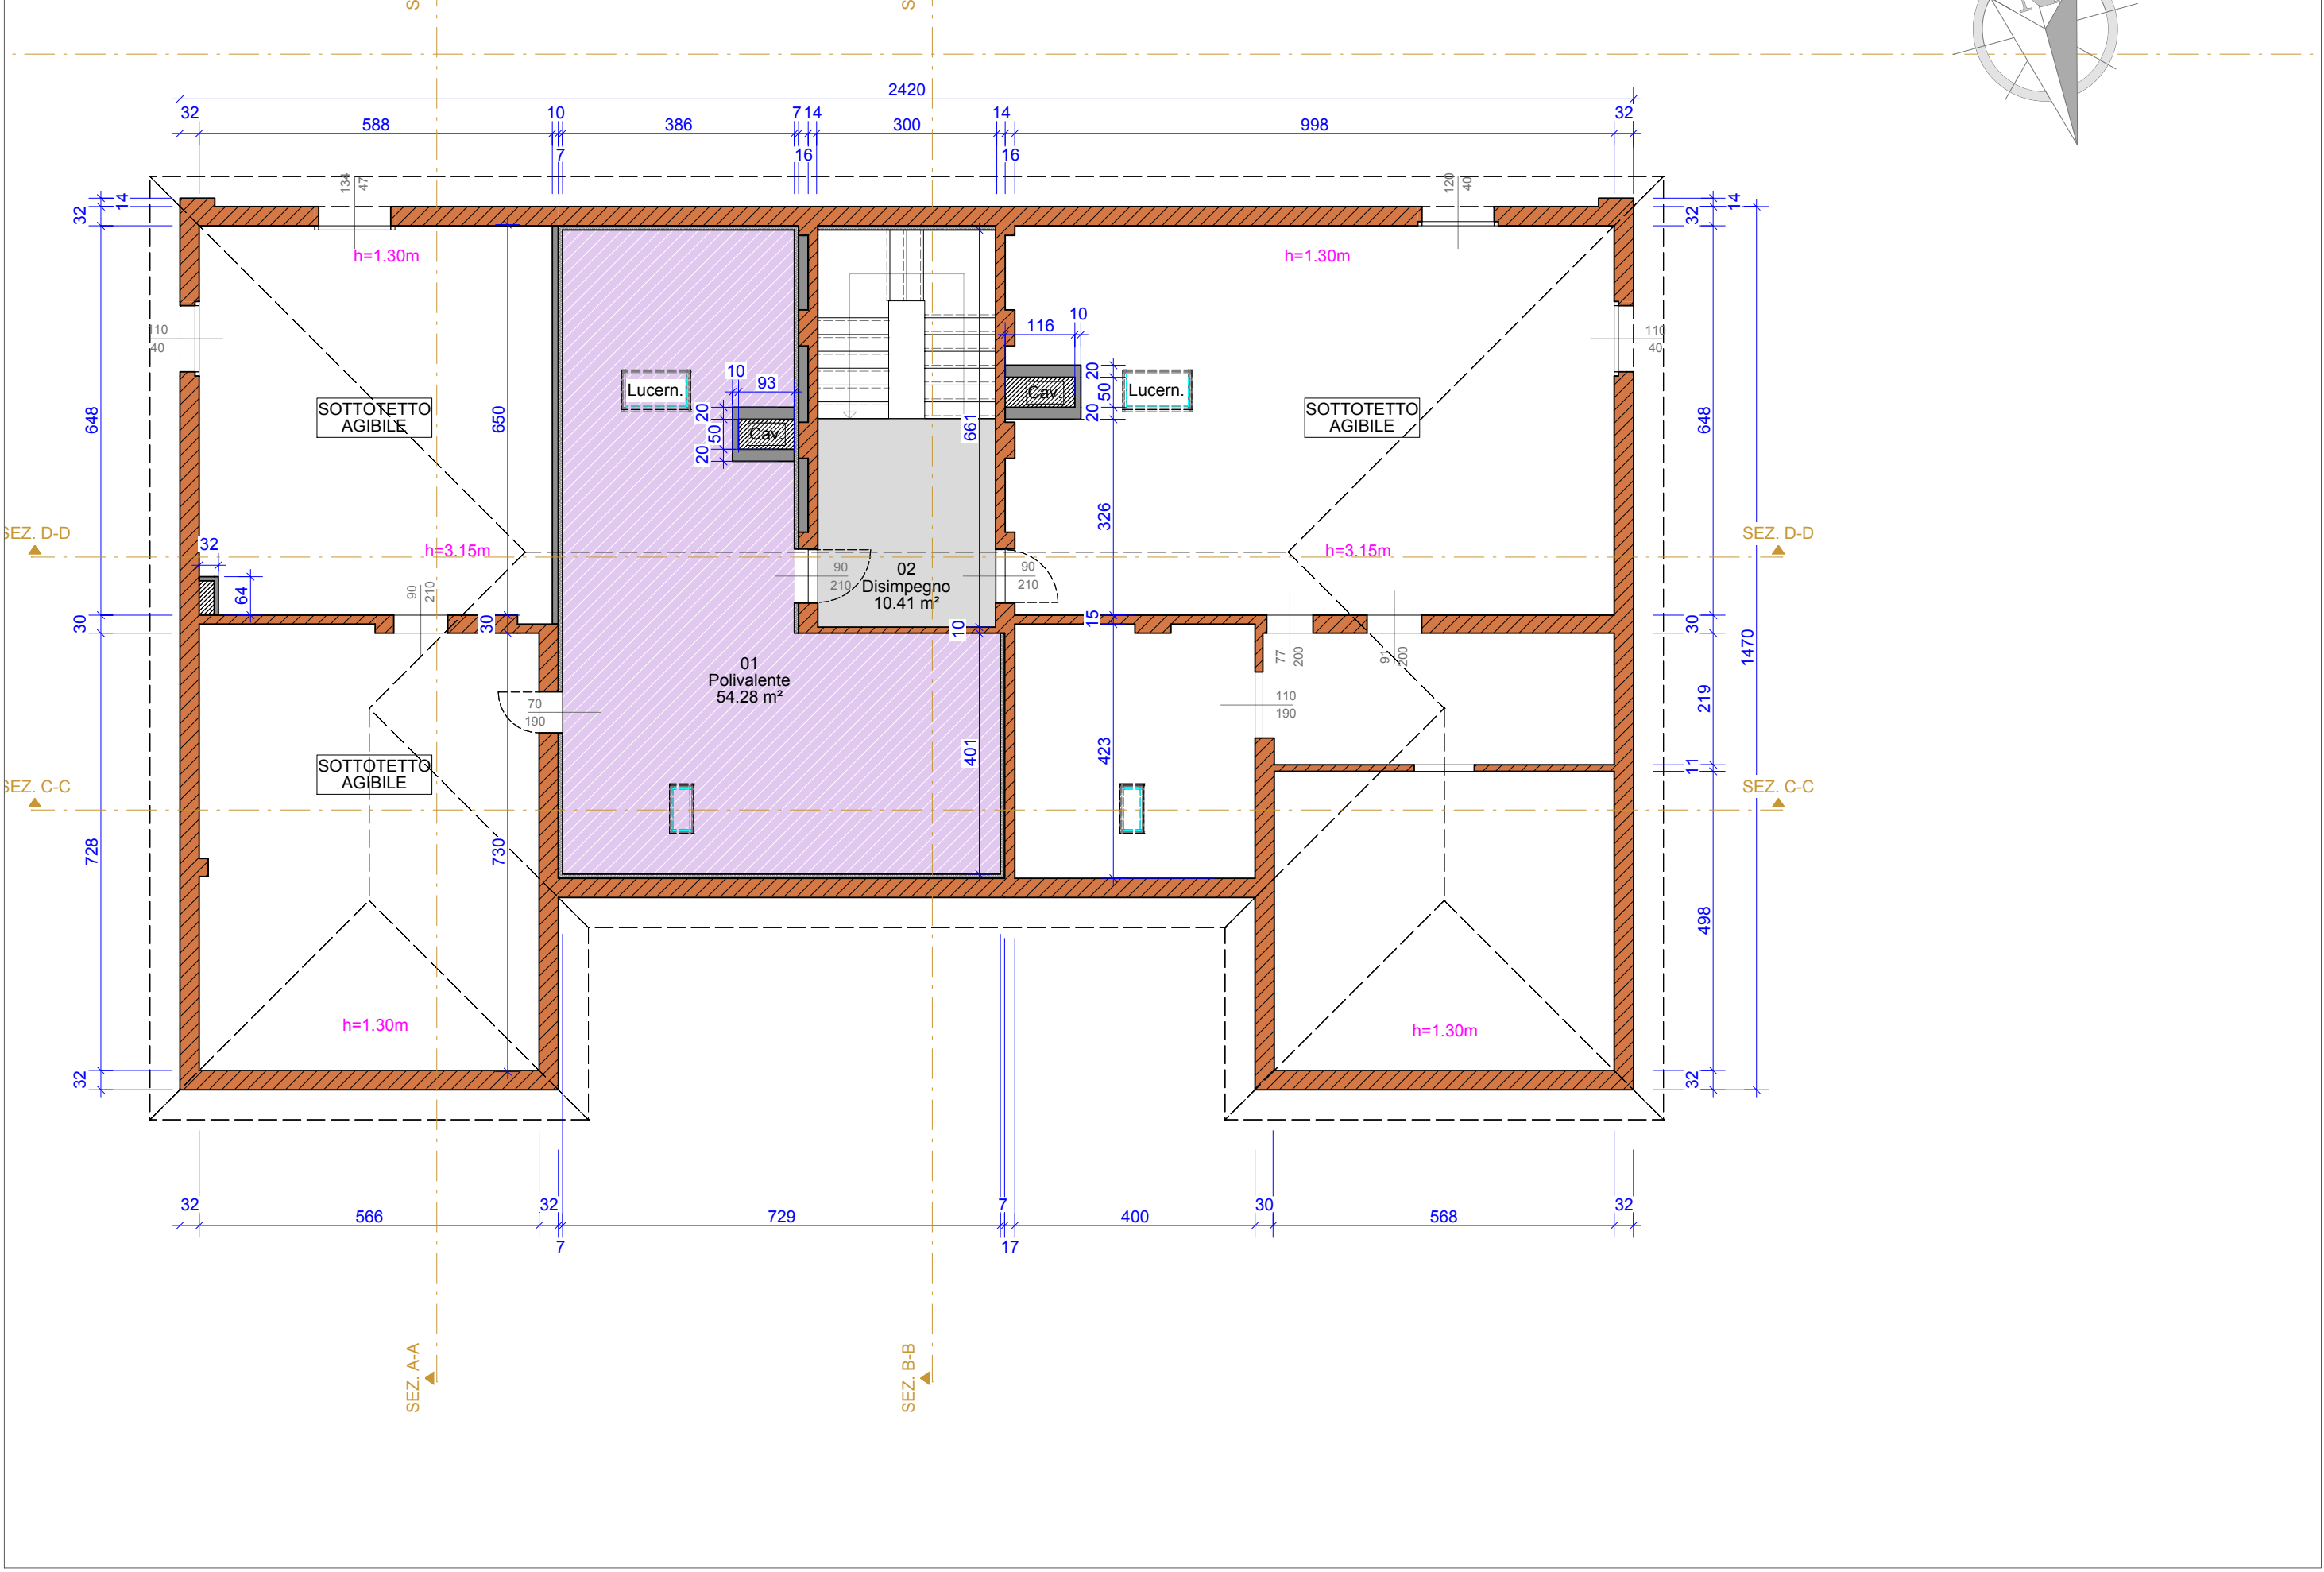

STATO VARIATO
PIANTA DELLE COPERTURE
Scala 1:100

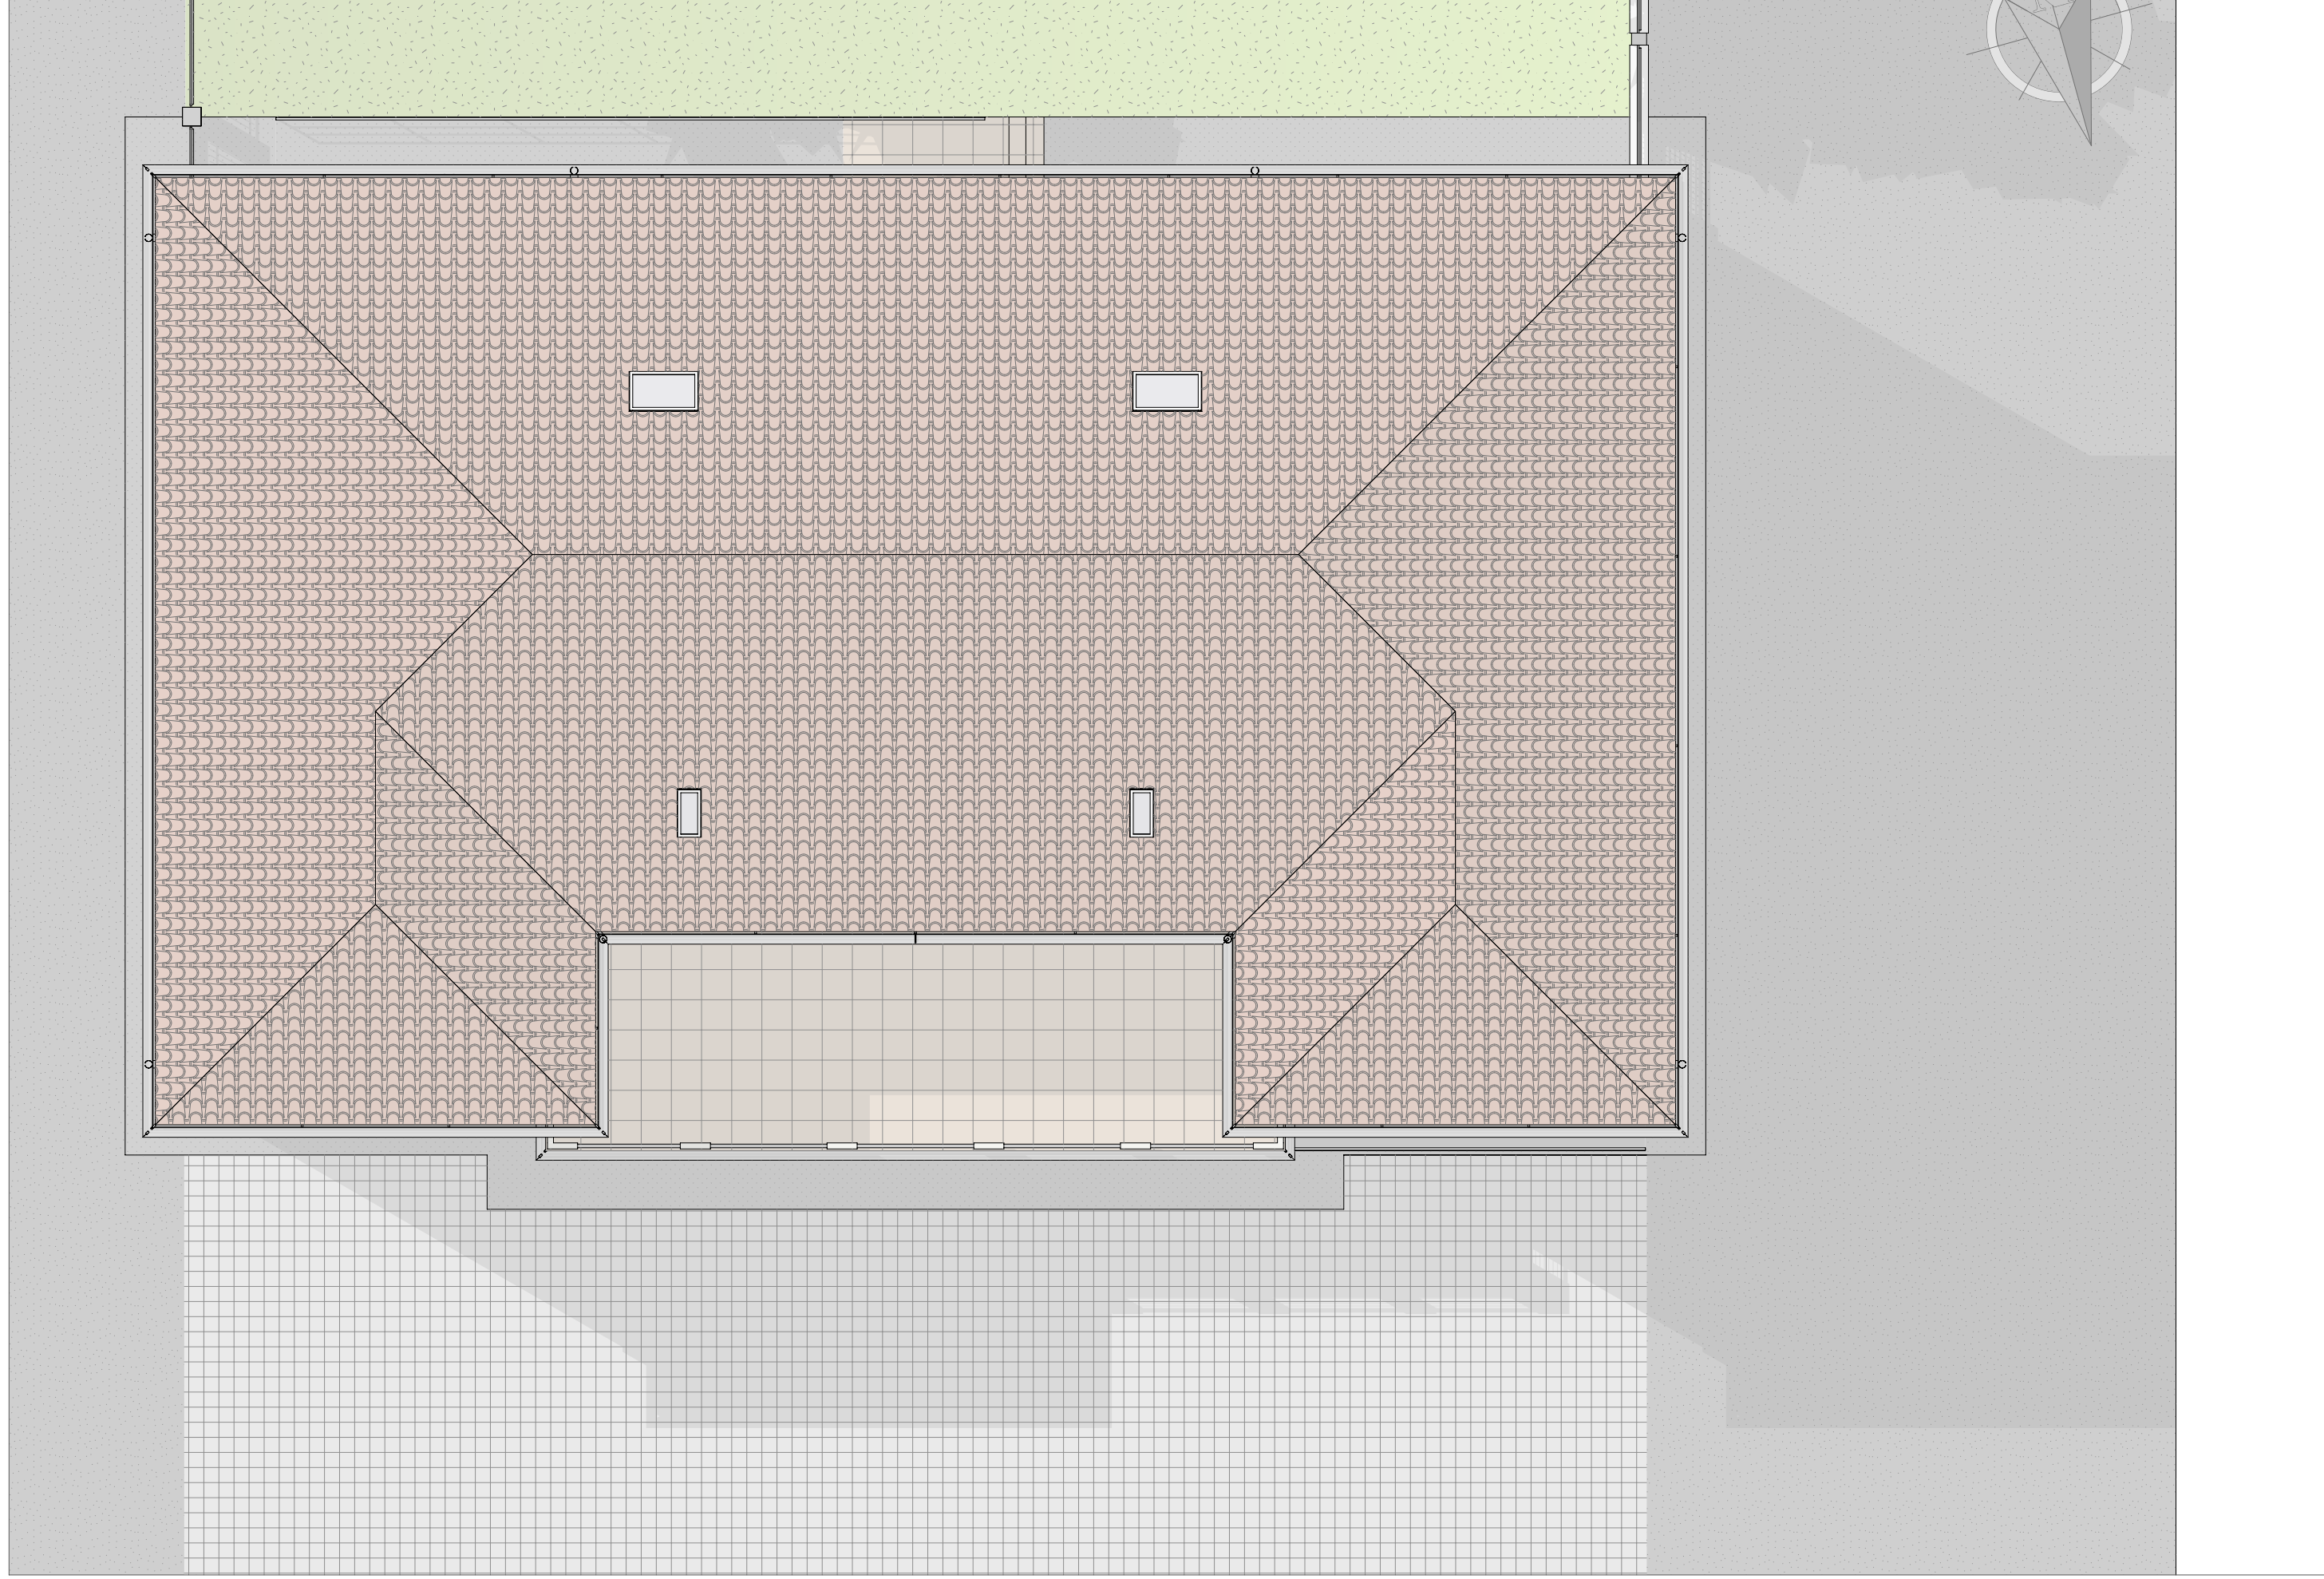

PROGETTISTI
DESIGNERS
Ing. Michele Cocchi
C.F. C00MRL72118D548I
Albo Ingegneri di Ferrara 1320
Via della Zappa 12 - 44124 FE
michele.cocchi@ingcocchi.it



Arch. Andrea Mirandola
C.F. MRNMR65707C459A
Albo Architetti di Ferrara 274
Via Statale 67 - 44047 Terre del Reno
atc.studio@libero.it



Arch. Monica Matteotti
C.F. MITMNC73E430548F
Albo Architetti di Ferrara 376
via Colombarola, 6 - 44123 FE
monmatteotti@yahoo.com



Dott. Geol. Marco Marinelli
C.F. MRNMR74L12944M
Albo Geologi di Regione E.R. 1072
Via Marini di Monte Sole 19 - 40128 BO
marco.marinelli@ingenia.it

NO.	EMISSIONE	DATA
01	PRIMA EMISSIONE	20220620

NO.	ISSUE	DATE
02		

PROGETTO
PROJECT

COMUNE DI CENTO
RIPRISTINO POST SISMA DELLA
DELEGAZIONE DI CASUMARO




CUP F35H19000020004
CIG ZD5294E34A

Via Donatori di Sangue 1 - Casumaro (Cento)
Foglio 2 Part. 9

PIANTA CHIAVE
KEYPLAN

ASSOCIAZIONE TEMPORANEA PROFESSIONALE
CAPOGRUPPO MANDATARIA:
T.R.B. srl
Sede legale: Via Giorgio Caselli 13B
44124 Ferrara P. IVA 01726710385
Tel. +39 0532 900630
e-mail: amministrazione@trbsrl.eu
Cap. soc. € 110.000,00 i.v.

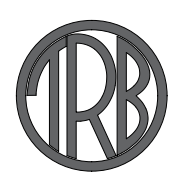

TITOLO DELLA TAVOLA
NAME OF DRAWING

PIANTE
STATO DI PROGETTO

PROGETTO N° PROJECT NO. C 1699.18.08.01	FASE PHASE DEFINITIVO ESECUTIVO
DISEGNO N° DRAWING NO. ARC05	AGG. N° REVISION NO. 02
DISEGNATORE DRAWER MARCHETTI	SCALA SCALE 1:100
CONTROLLATO CHECKED MIRANDOLA	DATA DATE 20220620

È vietata la ristampa o l'uso non autorizzato senza permesso scritto dalla T.R.B. srl. - Via della Zappa 12 - 44124 Ferrara - Tel. +39 0532 900630