COMUNE DI CENTO (FE)

Piano di recupero di fabbricati attualmente artigianali da adibire ad uso abitativo, ubicati in località Renazzo, via Larga, di proprietà

LU. VA. s.r.l.

La Proprietà LU.VA. S.R.L.
via Rossetti n. 20 44045
RENAZZO (FE)
p.iva 01633610389

Il Tecnico

TAVOLA : 1 planimetria proprietà

PLANIMETRIA 1:200

superficie terreno di proprietà mq. 3779

superificie artigianale esistente mq. 586.62

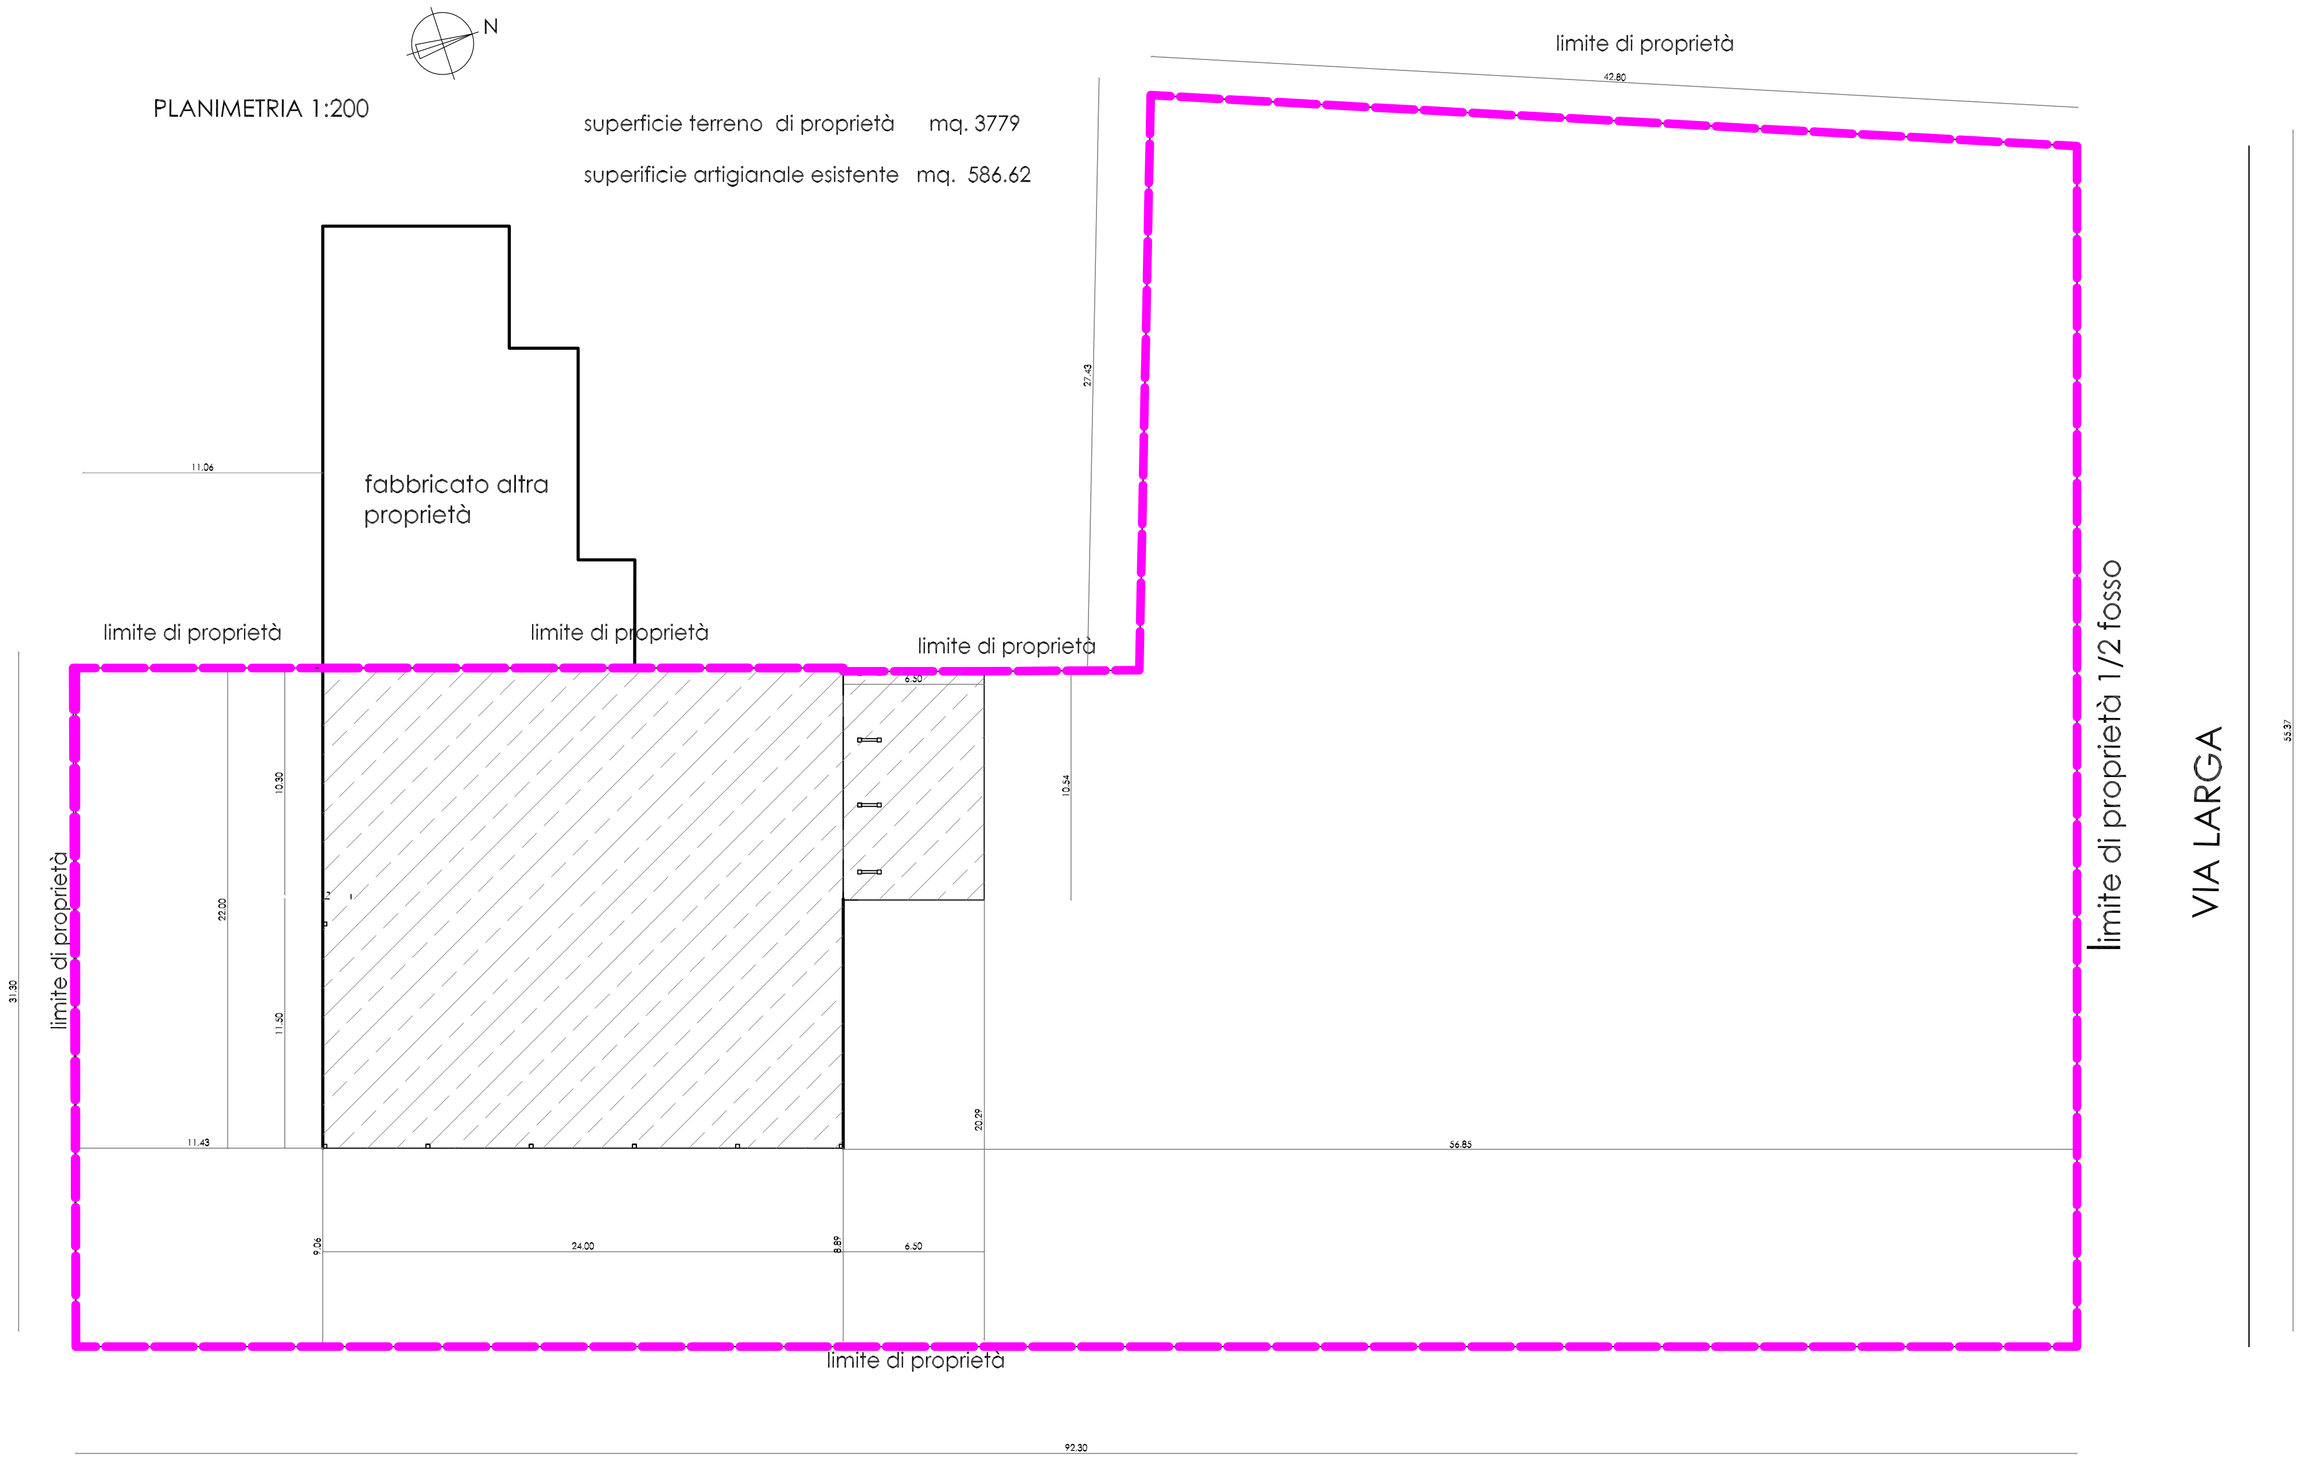

limite di proprietà
zona interessata
dall'intervento