


Quadro d'Unione

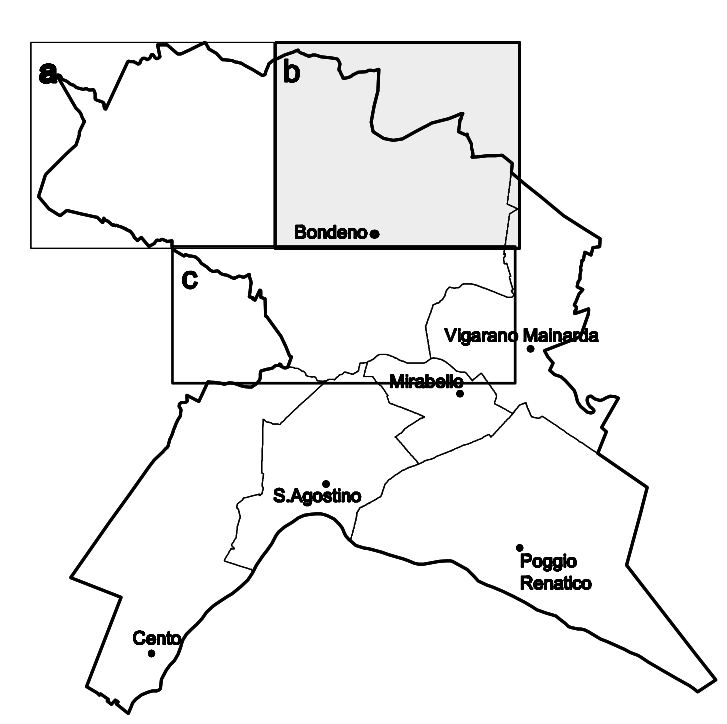

Legenda

- ..... Confini comunali
- Edifici (Certa Unica)
- ⊙ Principali aree / edifici dismessi
- VIABILITA'**
- - - - - Viabilità di progetto
- - - - - Superstrada Cispadana di progetto
- - - - - Principali viabilità esistenti
- - - - - Superstrada Cispadana esistente
- TESSUTI EDILIZI ESISTENTI**
- Limite residenziale consolidato
- Aree produttive
- Aree per attrezzature territoriali
- ZONE RESIDENZIALI DI ESPANSIONE**
- Zona residenziale - Piani autorizzati
- Zona residenziale - Piani convenzionati e in situazione
- Zona residenziale conclusa
- Zona residenziale non attuata
- ZONE PRODUTTIVE DI ESPANSIONE**
- Zona produttiva - Piani autorizzati
- Zona produttiva - Piani convenzionati e in situazione
- Zona produttiva conclusa
- Zona produttiva non attuata
- Piani di recupero

**Bondeno**  
**PIANO STRUTTURALE COMUNALE ASSOCIATO**  
**Quadro Conoscitivo**

Sindaco di Bondeno Sindaco di Cento Sindaco di Mirabello Sindaco di Poggio Renatico Sindaco di Sant'Agostino Sindaco di Vigarano Mainarda Direttore dell'Associazione dei Comuni dell'Alto Ferrarese	Dott. Daniela VERDI Dott. Paolo TUZZI Dott. Giancarlo PINCELLI Avv. Paolo PAVAN Avv. Claudia BALDON Dott. Daniela PALOMBO Dott. Francesco PETRUCCI
--	--

<b>Sistema della Pianificazione</b> SCALA 1:10.000 Maggio 2008	TAVOLA N° <b>D 2</b> <b>1b</b>
<b>Stato di attuazione</b> <b>Previsioni residenziali e produttive</b>	

Gruppo di lavoro

Coordinamento generale: Arch. Francesco ALBERTI Comune di Bondeno	Ufficio di piano: Ing. Carlo POLI, Arch. Francesco ALBERTI, Geom. Andrea MERRA, Dott. Valerio TASSI, Geom. Alessandro LOCO, Geom. Paolo COTTRIGNO Comune di Bondeno	Comune di Cento
Ing. Stefano DEL DOL, Arch. Monica GIARETTI Geom. Stefano BITTA Geom. Gianni RIZZOLI Arch. Elena MELLONI Ing. Massimo CRIVELLI	Comune di Mirabello Comune di Poggio Renatico Comune di Sant'Agostino Comune di Vigarano Mainarda	

Quadro conoscitivo - Documento preliminare

Sistema ambientale - Sistema turistico - Sistema della mobilità - Sistema della Pianificazione	Collaboratori: Arch. Antonella VACCIA, Ferrara-Bologna Arch. Maria Carla CALZOLARI, Ferrara Arch. Anna Maria GHISNA, Ferrara	Studio architetturale Dott. Stefano ZAPPALÀ Arch. Michela RONCHI
--	---	--

Quadro conoscitivo - Documento preliminare

Comitato di pianificazione	Ufficio di rappresentanza ambientale: Anna Maria Ghisna - Università di Bologna Prof. Roberto BRUGNOLI	Studi di carattere generale: Università di Ferrara Prof. Tommaso VERDI Dott. Mario MARIOTTI
Staff di studio generale: Università di Ferrara Prof. Vincenzo FERRARANTE Ing. Alessio COLARI	Studio ambientale: Dott. Stefano ZAPPALÀ Arch. Michela RONCHI	VALSAT Multimediali di servizi consulenza e territorio
Tavola di urbanizzazione dell'urbanizzazione: Università di Ferrara Prof. Maurizio BOLLATI-BALLI	Rapporto socio-economico: Dott. Andrea GIANINI Dott. Chiara BERTOLI	Centro Intercomunale P.R.C. Università Politecnica delle Marche Prof. Renato NATOCCHI Ing. Alessandro CIVITARESE Ing. Fulvio MARINELLI Ing. Cristina MARINELLI