

**TAVOLA 03**

**COMUNE DI CENTO - PROVINCIA DI FERRARA**  
PIANO PARTICOLAREGGIATO DI INIZIATIVA PRIVATA

COMMITTENTE: ANFFAS ONLUS CENTO (FE) VIA DEI TIGLI N° 2/B C.F. e P.I. 90007460380

OGGETTO: VARIANTE AL PIANO PARTICOLAREGGIATO DI INIZIATIVA PRIVATA COMPARTO C13

DESCRIZIONE: STATO ABILITATO: FABBRICATI - PIANTE, PROSPETTI, TABELLE SUPERFICI








PROGETTO E DIREZIONE LAVORI: Geom. Fausto Pareschi via Provenzali, 12 - 44042 CENTO (FE)

COMMITTENTE: ANFFAS ONLUS CENTO via Dei Tigli n. 2/B - 44042 Cento (FE)

IL PRESIDENTE: Giordana Govoni

Dott. Ing. Cristina Pareschi via XII Morelli, 40 - 44045 XII Morelli (FE)

STUDIO TECNICO Geometra FAUSTO PARESCHI  
www.studiotpareschi.it - Tel./fax 051 90 45 53 - cell. 348 87 0337 - e-mail: studiopareschi@studiotpareschi.it  
A. TENNINI & LEGGE S.A. PROSPERITA' DI. RESERVA. IRRADIAZIONE ED. INILUZZO. ANCHE PRONALE. VENTIL. SENZA AUTORIZZAZIONE.

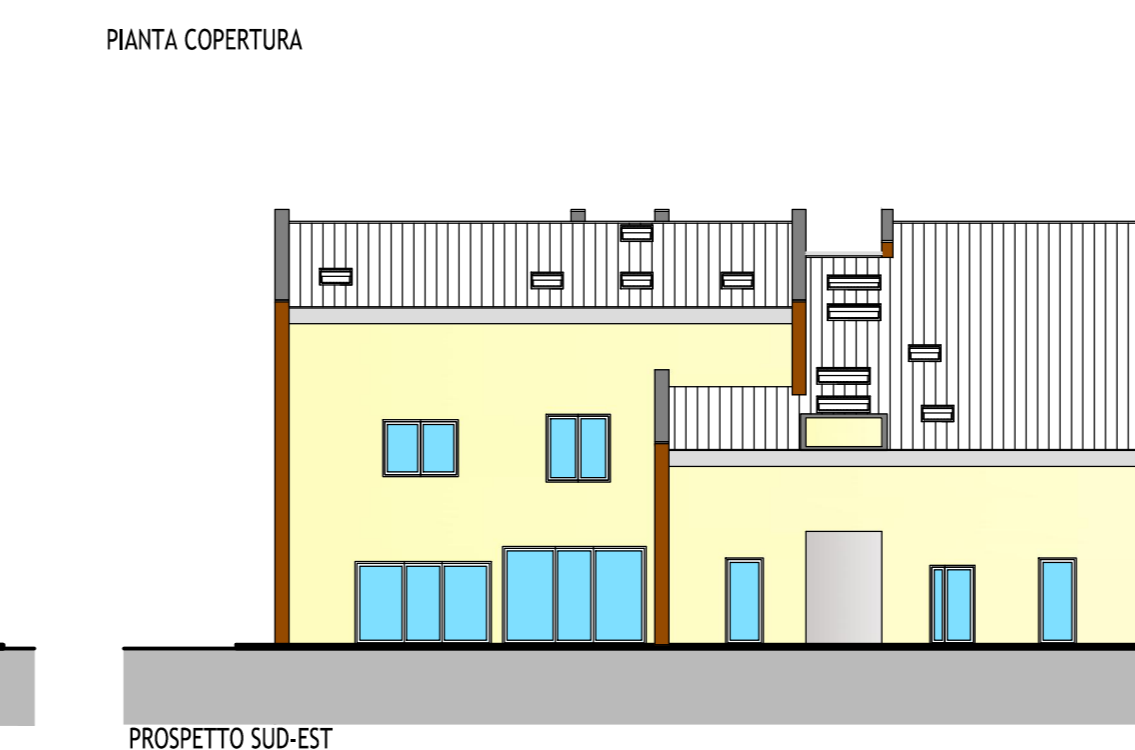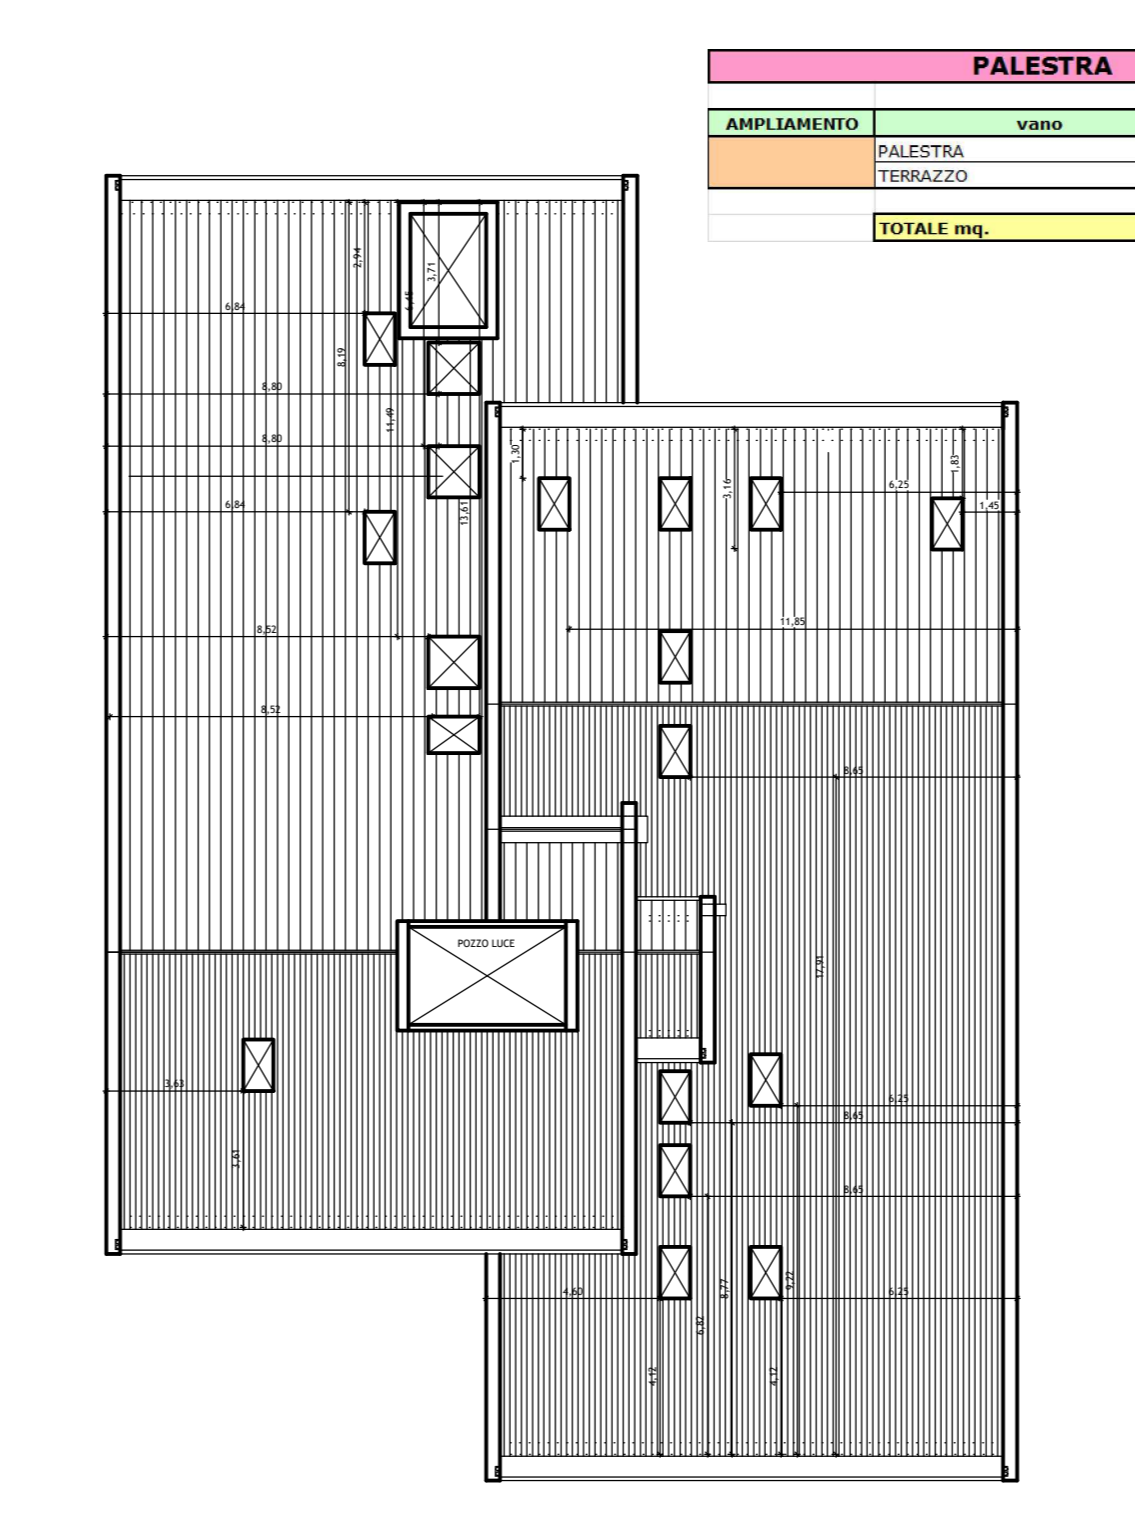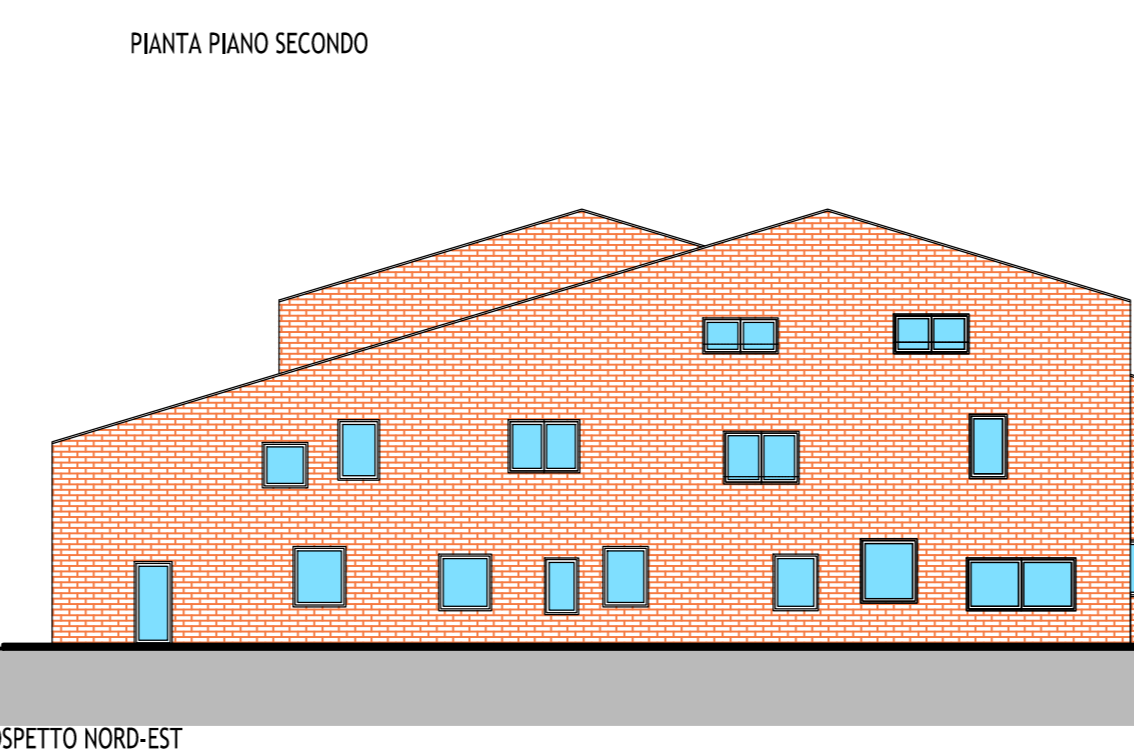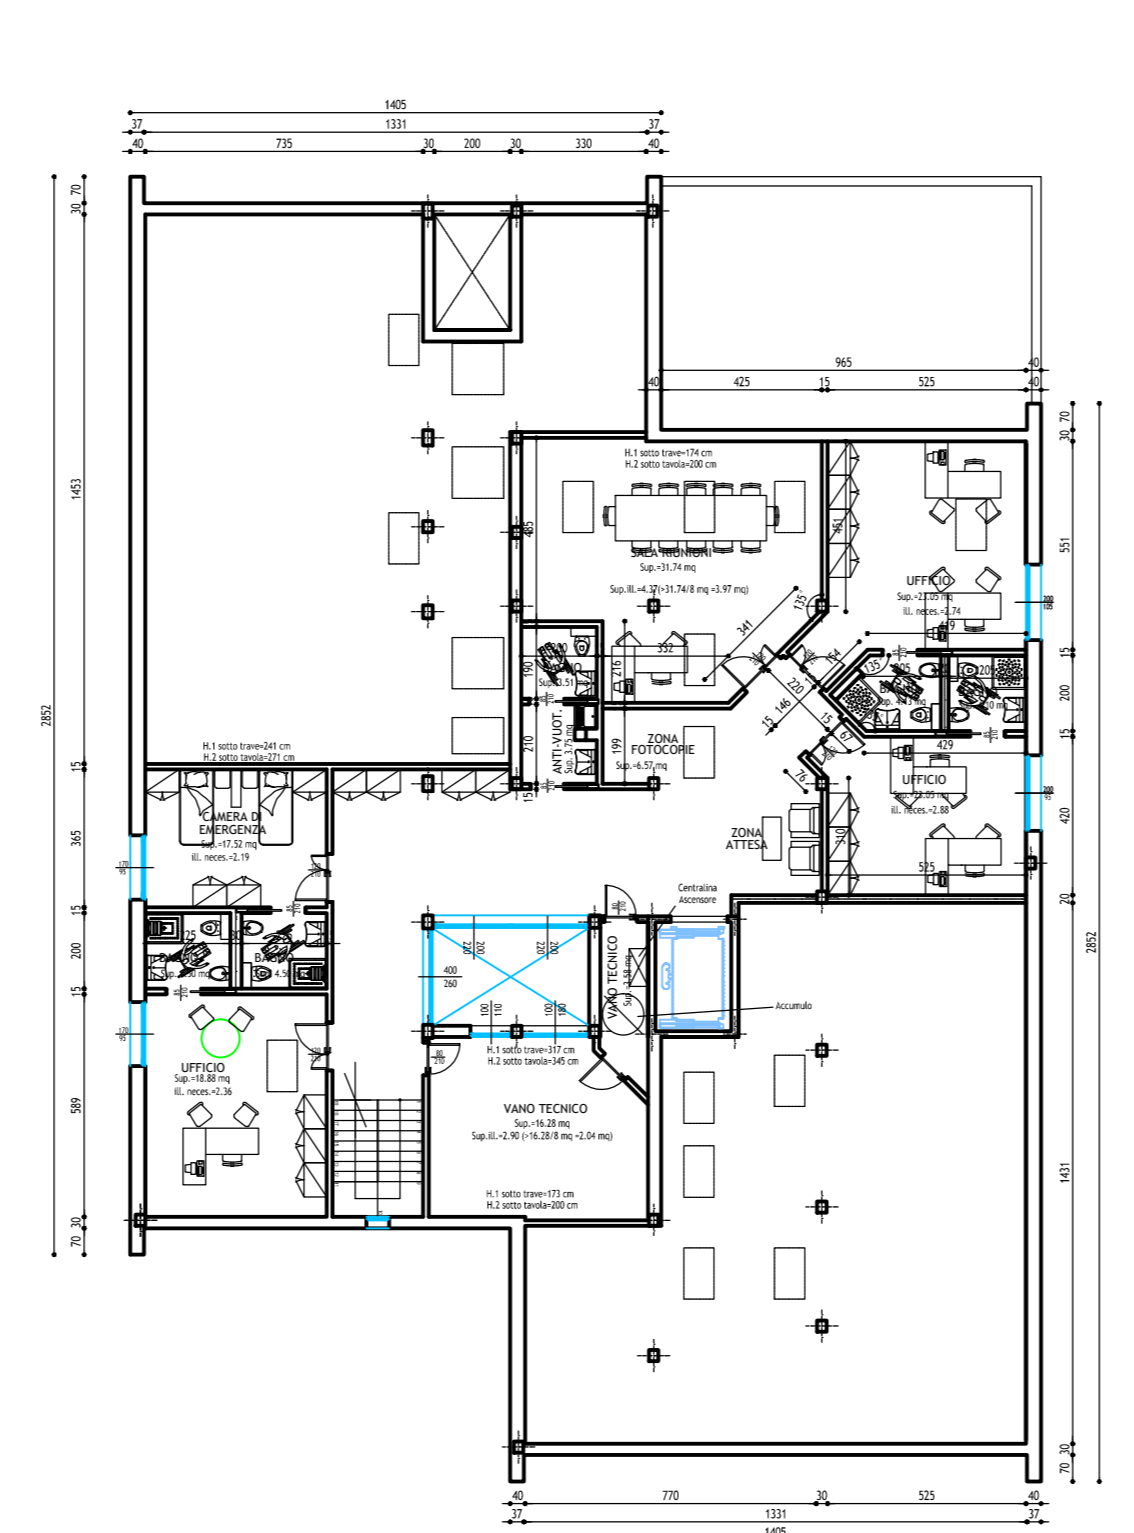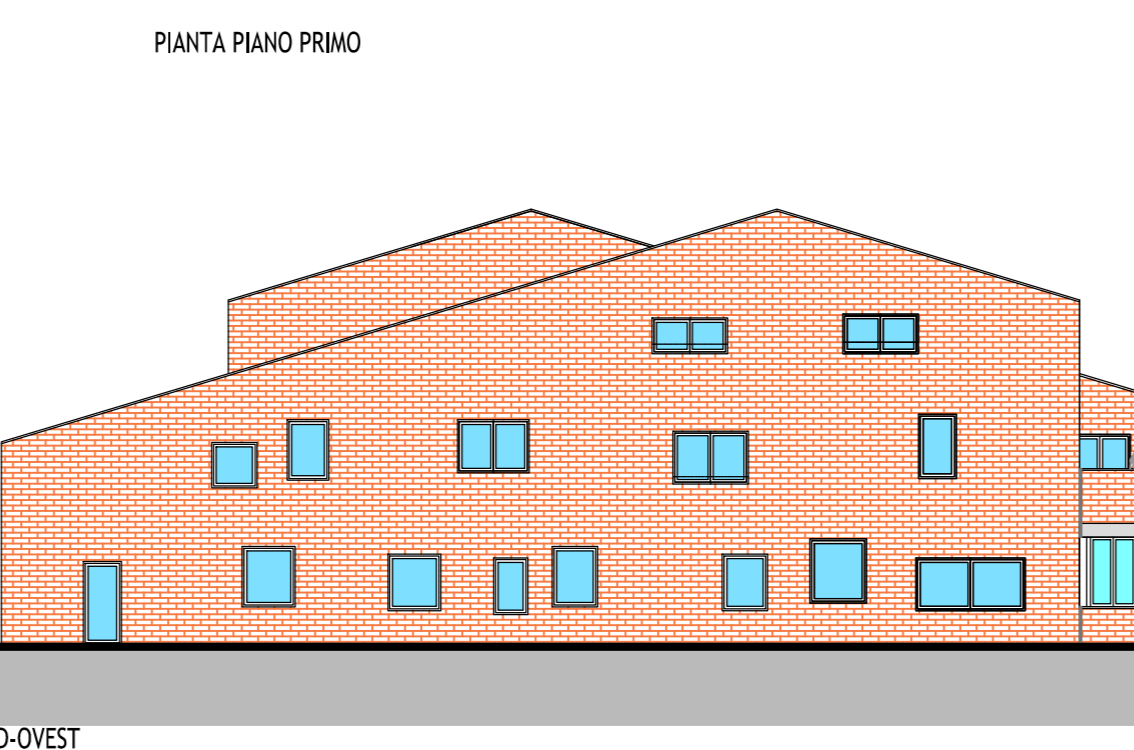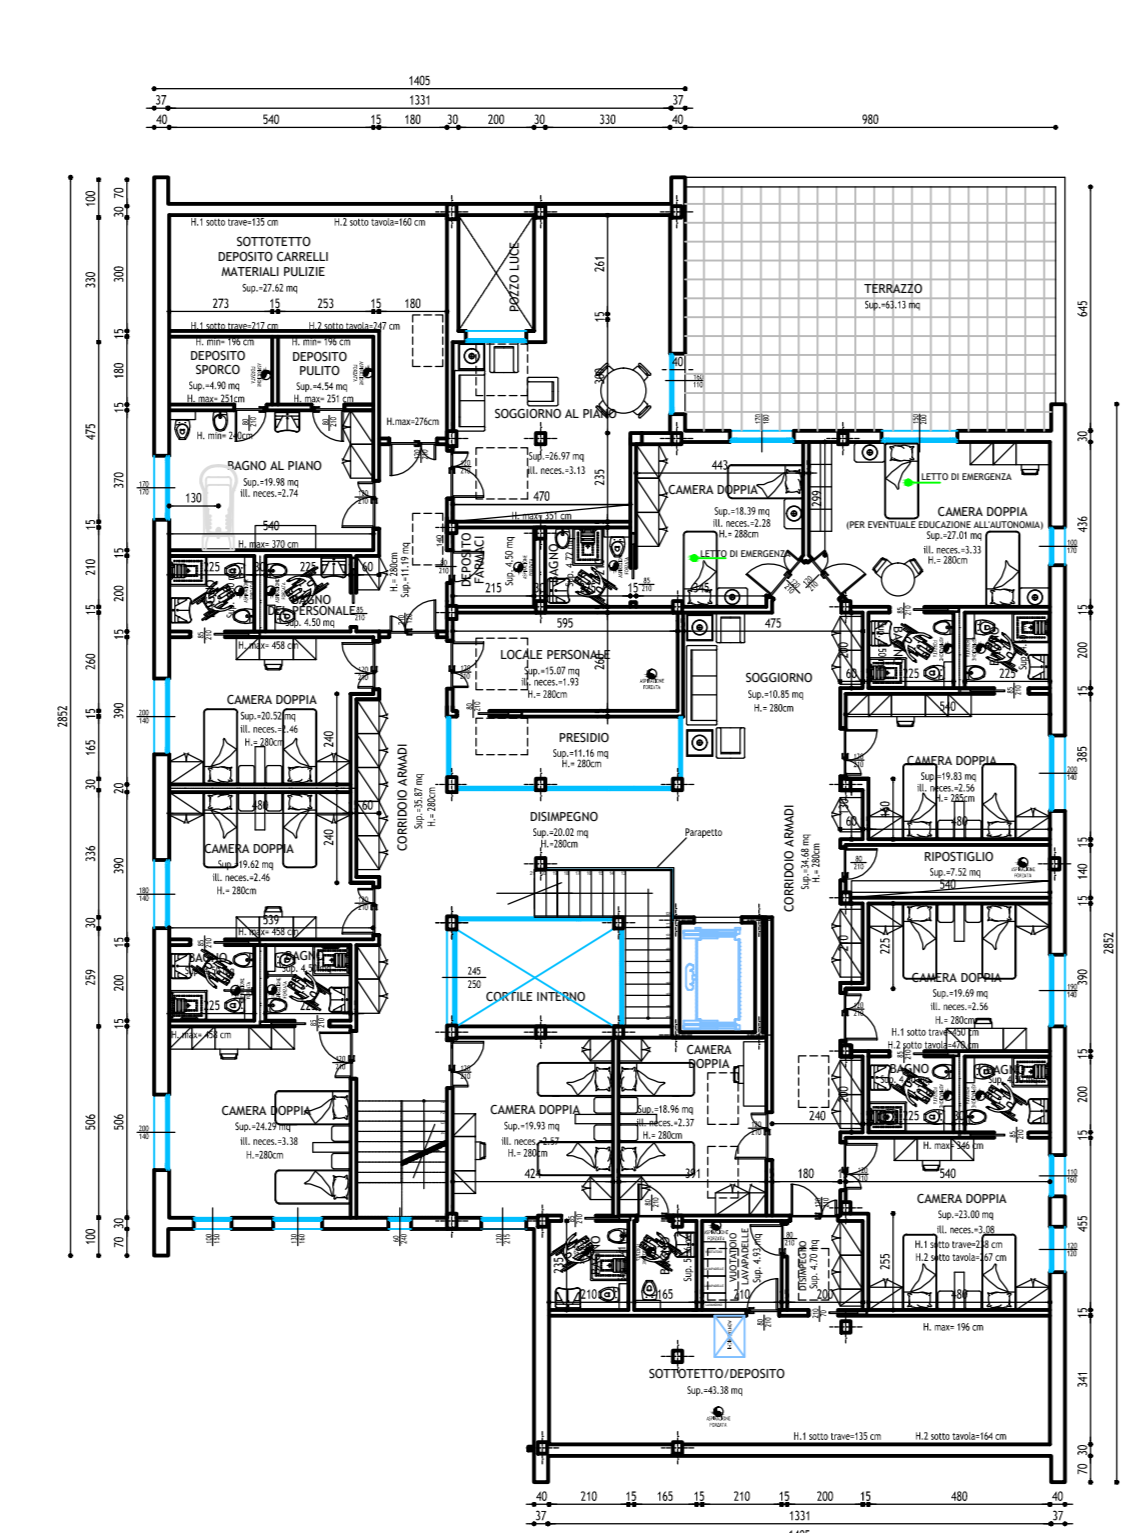
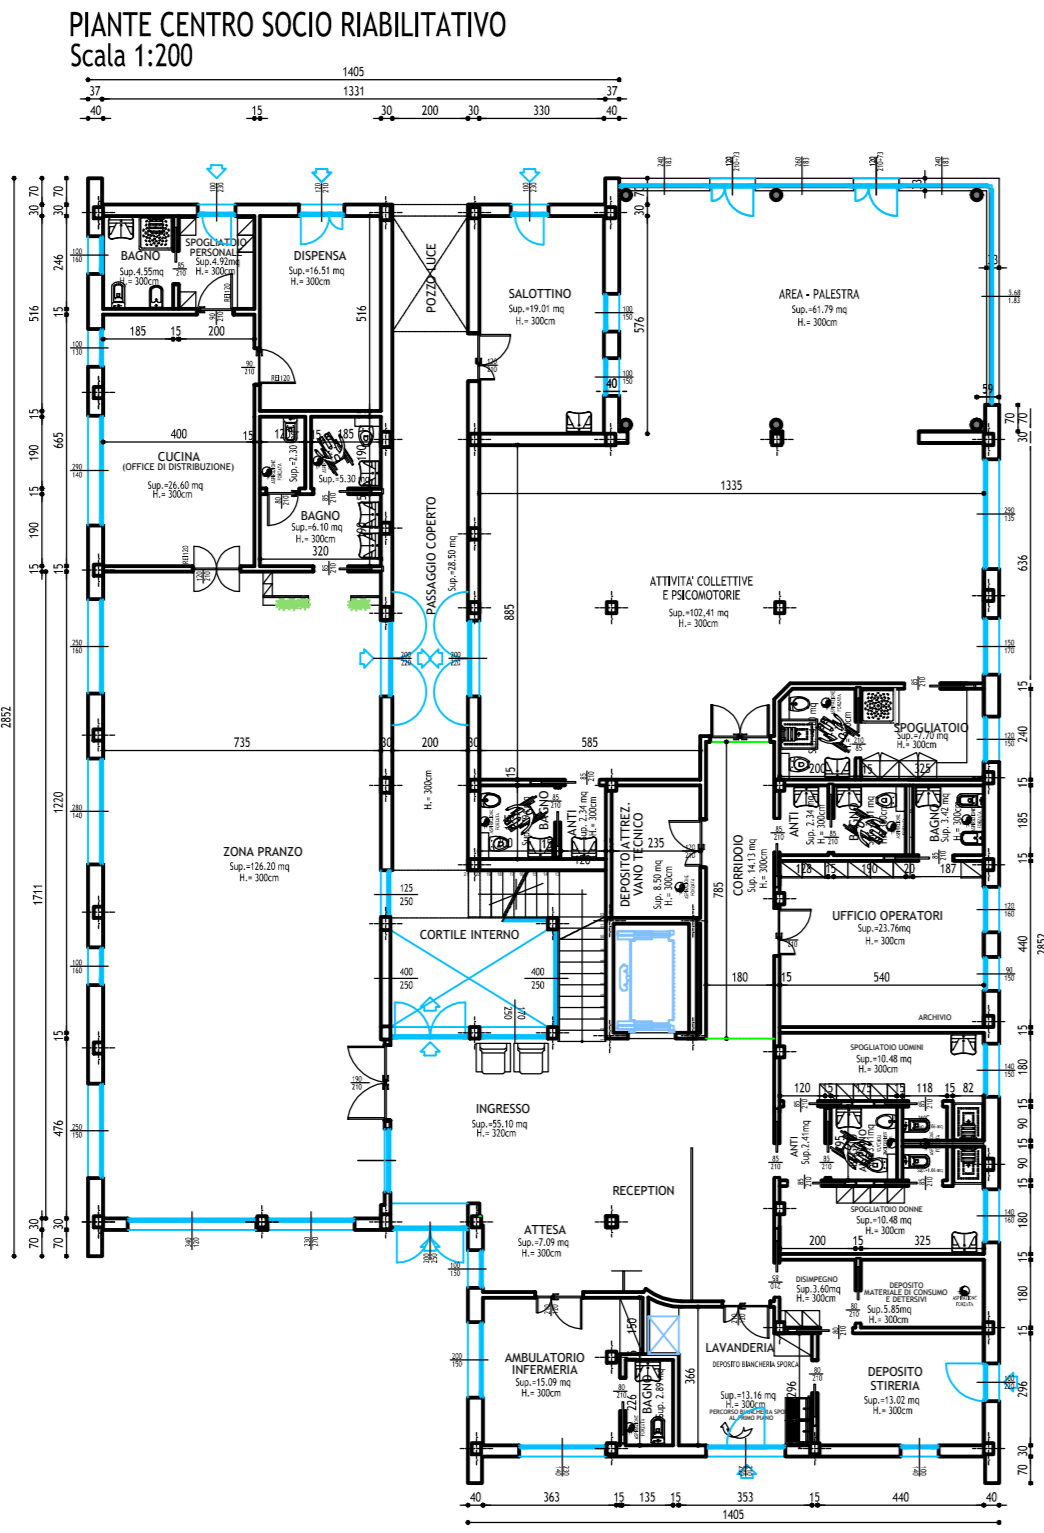


PALESTRA			
AMPLIAMENTO	vano	S.M.	S.n.f.
	PALESTRA	63,70	
	FERRAZZO		63,13
<b>TOTALE mq.</b>		<b>63,70</b>	<b>63,13</b>

CENTRO SOCIO RIABILITATIVO			
GRUPPI APP.	vano	S.M.	S.n.f.
INGRESSO		59,30	
ATTESA		2,00	
AMBULATORIO INFIRMERIA		15,00	
BAGNO		2,00	
LAVABIANCHIA		13,00	
DEPOSITO STRIBERIA		13,00	
DISIMPIGNO		2,00	
DEPOSITO MANICHERIA PIAZZA		3,00	
SPogliatoio DONNE		10,48	
ANTI		1,41	
BAGNO AL PIANO		3,43	
SPogliatoio UOMO		10,48	
BAGNO DONNE		3,00	
BAGNO UOMO		3,00	
LAVABIANCHIA		2,00	
BAGNO		3,42	
ANTI		2,34	
BAGNO		1,31	
CORRIDOIO		19,13	
SPogliatoio		7,70	
BAGNO		4,00	
ATTIVITA' COLLETTIVE PSICOMOTORE		102,26	
ANTI		2,34	
BAGNO		3,04	
DEPOSITO VANO TECNICO		8,95	
V. ASSISTENZA		3,30	
V. SCALA		8,40	
DISIMPIGNO COPERTO		29,00	
DEPOSITO		18,91	
CONA FINANZO		120,20	
BAGNO		6,30	
BAGNO		3,30	
BAGNO		1,30	
CUCINA		29,40	
SPogliatoio PERSONALE		4,00	
BAGNO		4,00	
TOILETTA		16,51	
DISIMPIGNO		20,00	
CAMERA DOPPIA		19,00	
BAGNO		3,41	
CAMERA DOPPIA		29,29	
BAGNO		4,30	
CAMERA DOPPIA		19,00	
BAGNO		4,30	
CAMERA DOPPIA		29,00	
BAGNO		4,30	
CORRIDOIO ARRIVE		2,00	
PRESEDO		11,30	
DEPOSITO		15,00	
DISIMPIGNO		13,30	
BAGNO AL PIANO		4,30	
STANDA DA BAGNO		19,40	
DEPOSITO PALTO		4,54	
DEPOSITO SPERICO		4,90	
SOTTOTETTO DEPOSITO CABELLI		27,62	
DEPOSITO ARRIVE		4,00	
LOGGIONA AL PIANO		26,97	
CORRIDOIO ARRIVE		24,40	
CAMERA DEL PERSONALE		18,00	
BAGNO		3,30	
DISIMPIGNO		4,30	
VEDIATOIO PABELLE		4,30	
CAMERA DOPPIA		23,00	
BAGNO		4,30	
CAMERA DOPPIA		19,00	
BAGNO		4,30	
DEPOSITO		17,00	
CAMERA DOPPIA		19,83	
BAGNO		4,30	
LOGGIONA		10,80	
CAMERA EMERGENZA		16,30	
BAGNO		4,70	
MONOLocale		27,00	
SOTTOTETTO (N+1,2ND)		4,30	
BAGNO		4,30	
V. SCALA		7,42	
DISIMPIGNO		63,51	
PRESEDO		4,50	
ANTI		3,70	
BAGNO		1,30	
UFFICIO		17,00	
BAGNO		3,30	
UFFICIO		16,40	
BAGNO		4,30	
V. TECNICO		3,50	
V. TECNICO		16,20	
SALA RIUNIONE		31,74	
UFFICIO		23,00	
BAGNO		4,30	
UFFICIO		23,00	
BAGNO		4,30	
<b>TOTALE mq.</b>		<b>1193,00</b>	<b>125,20</b>


PIANTE N.2 ALLOGGI 'BLOCCO A' Scale 1:200

BLOCCO "A"				
ALLOGGIO	vano	S.M.	S.n.f.	
	CUCINA-FRANZO	28,20		
	DISIMPIGNO	3,14		
	BAGNO	2,30		
	CAMERA DOPPIA	18,12		
<b>TOTALE mq.</b>		<b>55,77</b>	<b>0,00</b>	
	ALLOGGIO	vano	S.M.	S.n.f.
	CUCINA-FRANZO	28,20		
	DISIMPIGNO	3,14		
	BAGNO	2,30		
	CAMERA DOPPIA	18,43		
	SCALA	2,70		
	DEPOSITO	9,10		
<b>TOTALE mq.</b>		<b>55,87</b>	<b>11,82</b>	

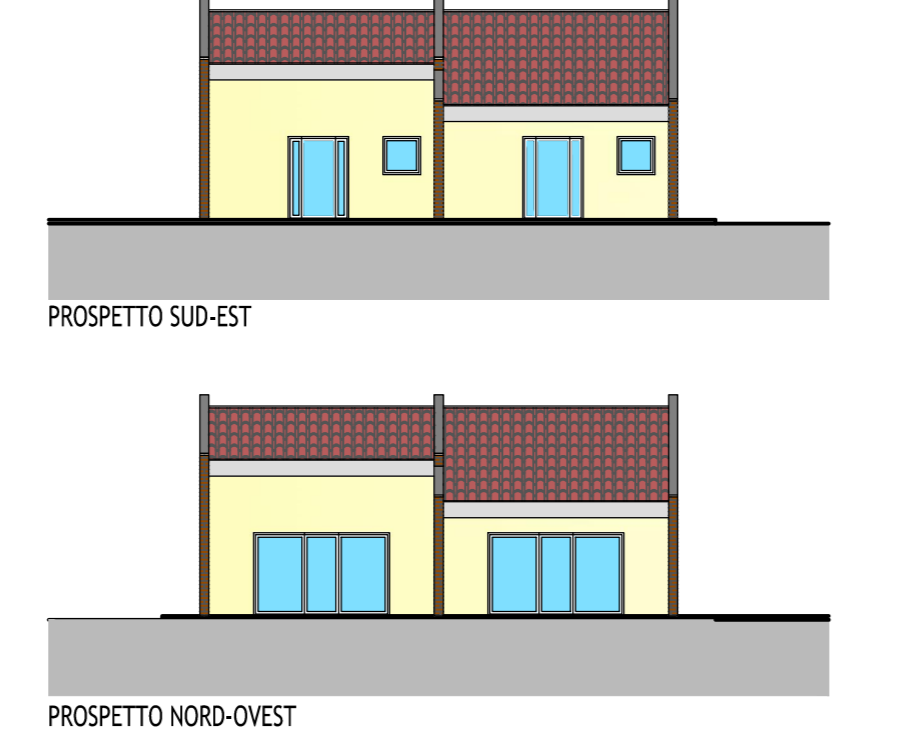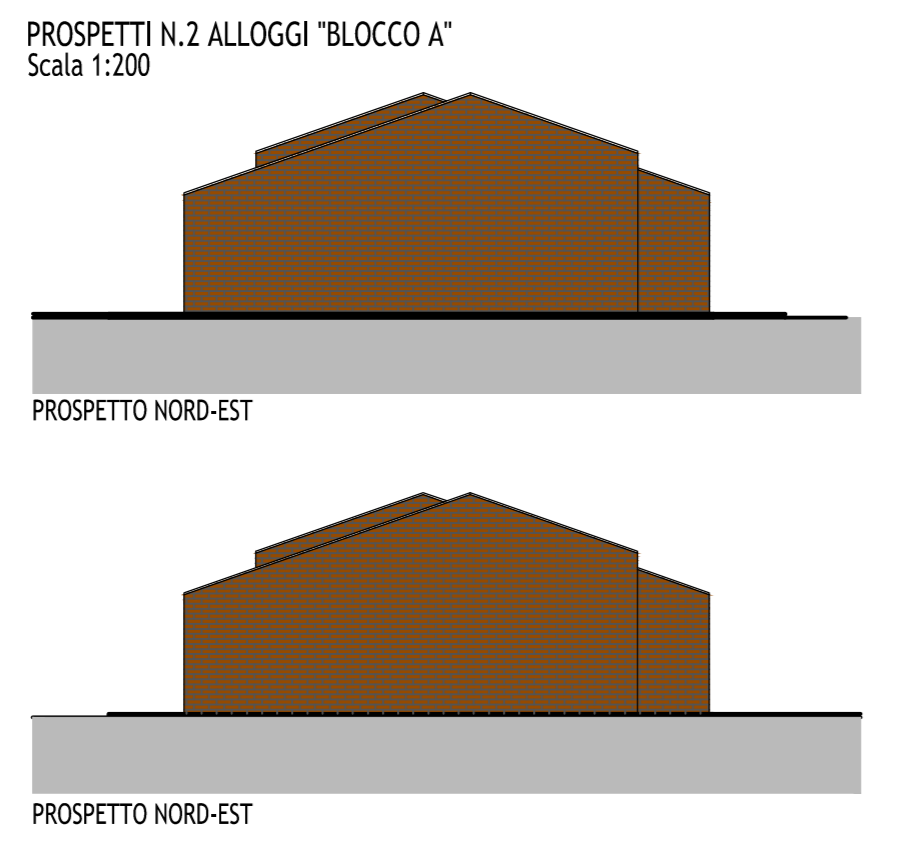


PIANTE N.3 ALLOGGI 'BLOCCO B' Scale 1:200

BLOCCO "B"				
ALLOGGIO	vano	S.M.	S.n.f.	
	CUCINA-FRANZO	28,20		
	DISIMPIGNO	3,14		
	BAGNO	2,30		
	CAMERA DOPPIA	18,38		
<b>TOTALE mq.</b>		<b>55,02</b>	<b>0,00</b>	
	ALLOGGIO	vano	S.M.	S.n.f.
	CUCINA-FRANZO	28,20		
	DISIMPIGNO	3,00		
	BAGNO	5,00		
	CAMERA DOPPIA	18,38		
	SCALA	2,70		
	DEPOSITO	9,10		
<b>TOTALE mq.</b>		<b>52,27</b>	<b>11,82</b>	

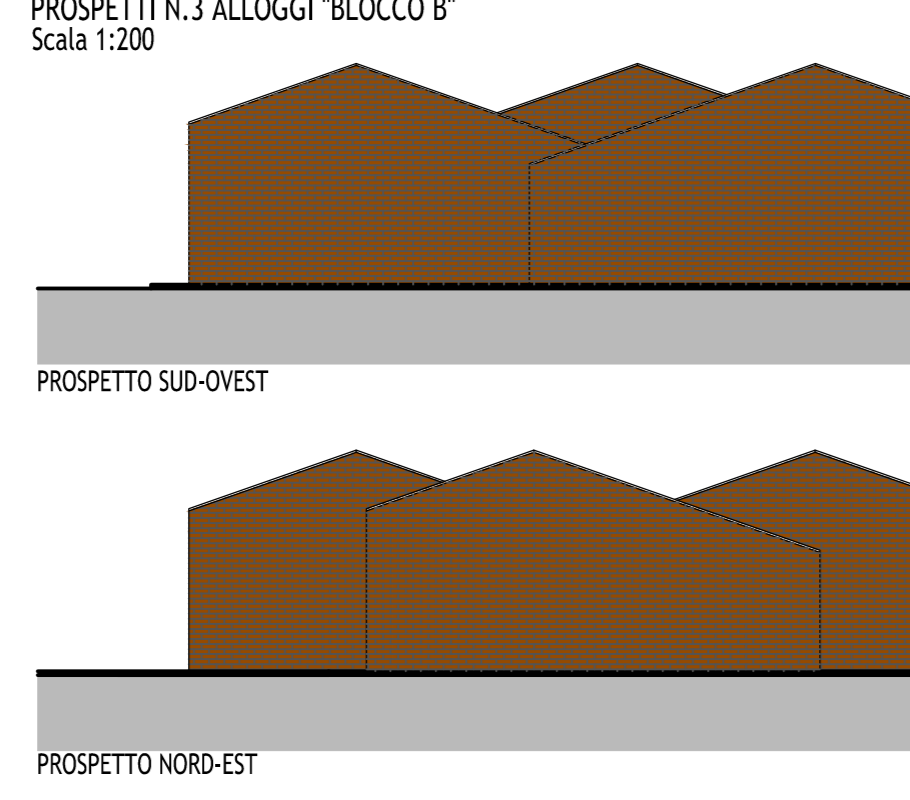

PIANTE SALA POLIVALENTE Scale 1:200

PIANTA SOFFITTO IN LEGNO

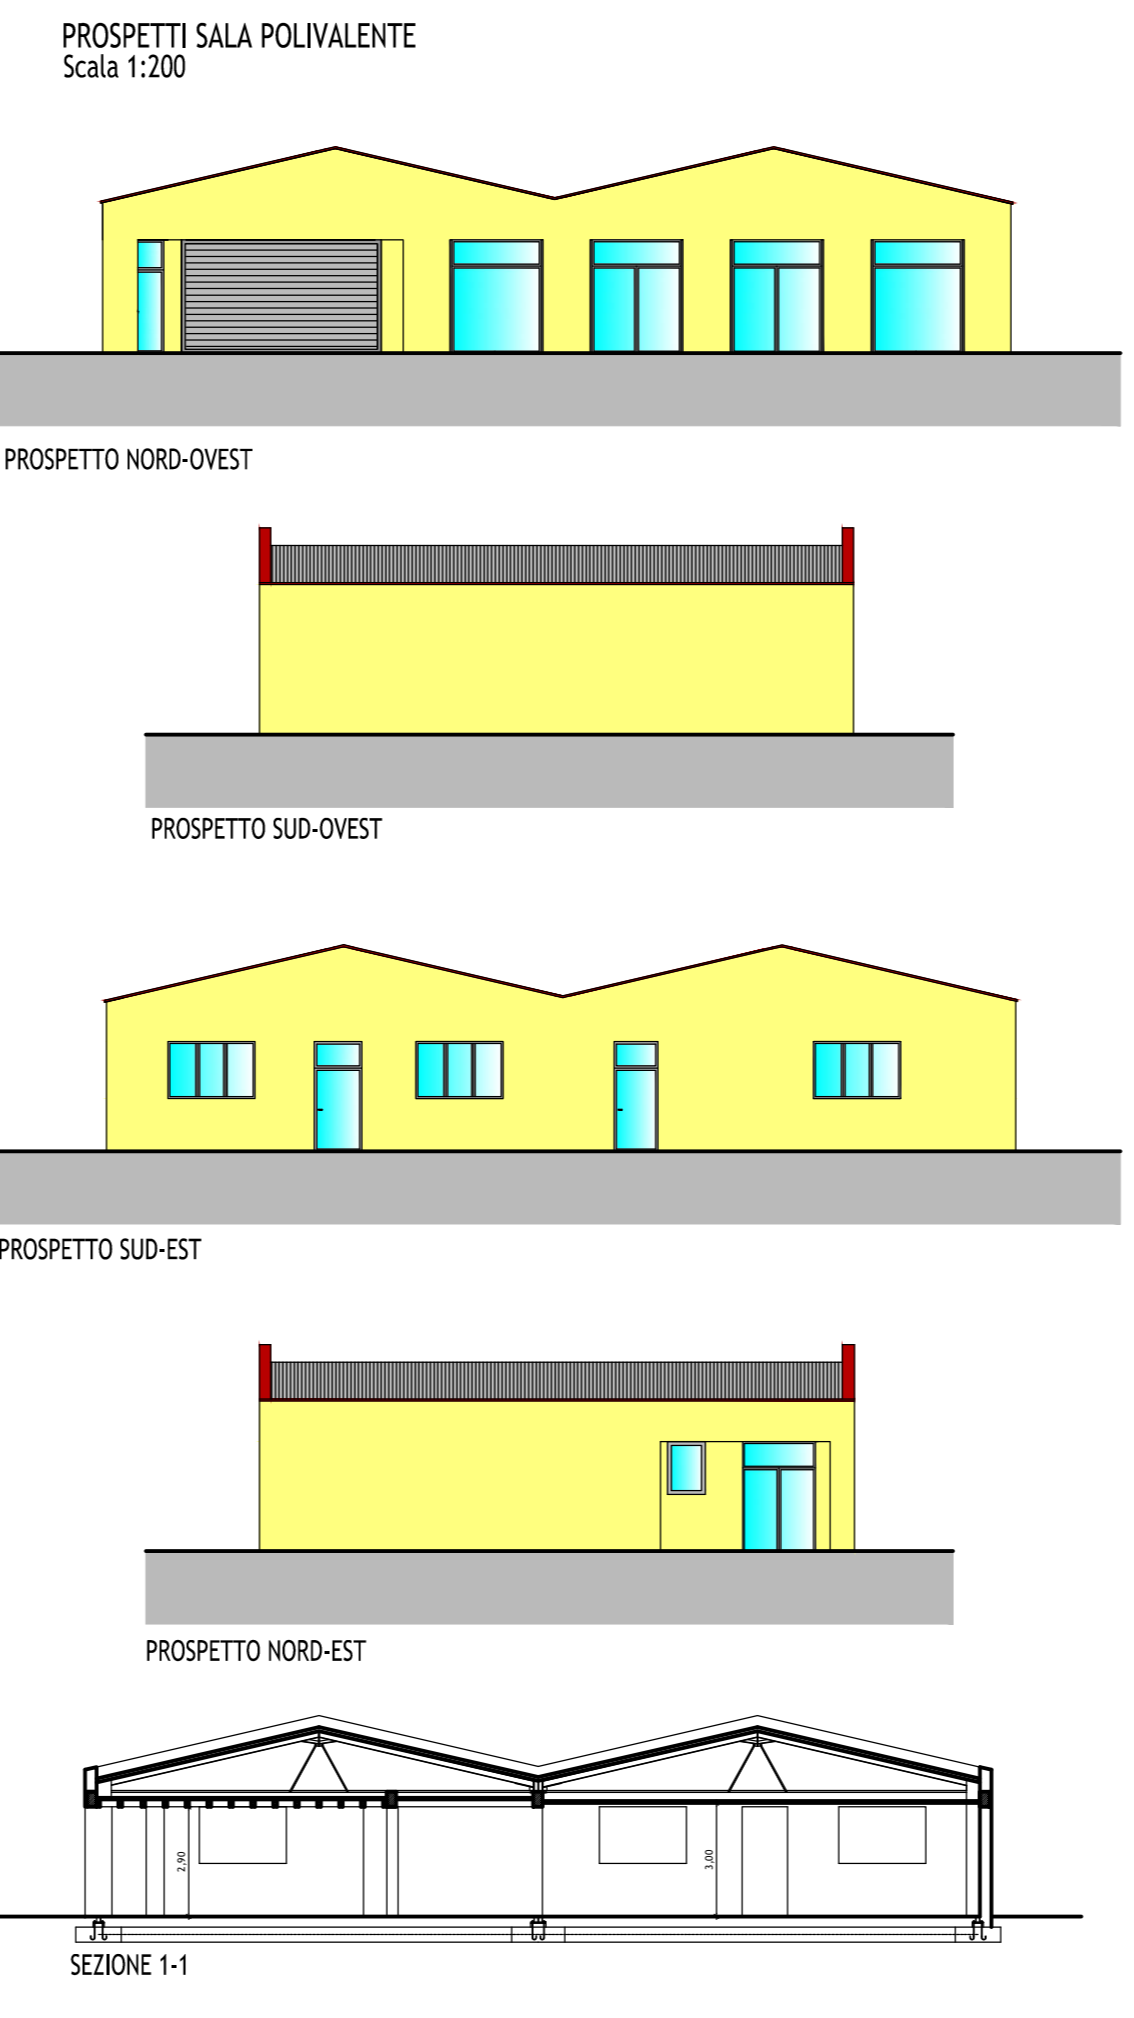


PIANTA DEPOSITO ATTREZZI Scale 1:200

CENTRALE TERMICA				
C.T.	vano	S.M.	S.n.f.	
	CENTRALE TERMICA	18,30		
<b>TOTALE mq.</b>		<b>0,00</b>	<b>18,30</b>	
	SALA POLIVALENTE	vano	S.M.	S.n.f.
	TETTOIO	74,40	40,22	
	PIAGAZZINO/AUTOPRINERIA	74,40		
	DISIMPIGNO	5,41		
	DEPOSITO	18,00		
	ANTI	0,54		
	V.C.	0,00		
	V.C.	0,00		
	SALA POLIVALENTE	192,00		
<b>TOTALE mq.</b>		<b>295,90</b>	<b>40,22</b>	

PIANTE CENTRALE TERMICA Scale 1:200

DEPOSITO ATTREZZI				
C.T.	vano	S.M.	S.n.f.	
	MAGAZZINO	18,30		
<b>TOTALE mq.</b>		<b>0,00</b>	<b>18,30</b>	
	STATO ATTUALE	vano	S.M.	S.n.f.
	CENTRO SOCIO RIABILITATIVO	1193,00	125,20	
	PALESTRA	61,70	63,13	
	BLOCCO A	109,20	11,82	
	BLOCCO B	163,00	11,82	
	DEPOSITO ATTREZZI	0,00	18,30	
	CENTRALE TERMICA	0,00	18,30	
	SALA POLIVALENTE	295,90	40,22	
<b>TOTALE mq.</b>		<b>1824,75</b>	<b>299,40</b>	

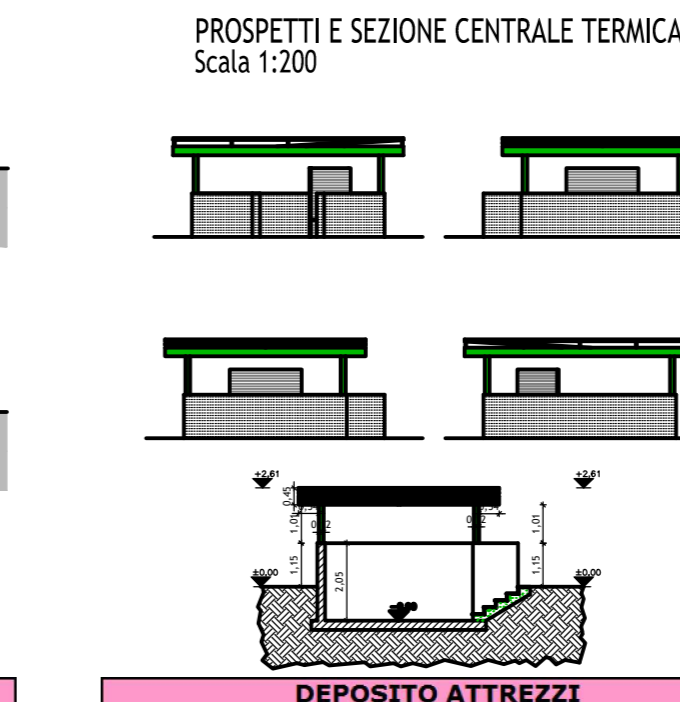

STATO ATTUALE				
GRUPPI APP.	vano	S.M.	S.n.f.	
	STATO ATTUALE	vano	S.M.	S.n.f.
	CENTRO SOCIO RIABILITATIVO	1193,00	125,20	
	PALESTRA	61,70	63,13	
	BLOCCO A	109,20	11,82	
	BLOCCO B	163,00	11,82	
	DEPOSITO ATTREZZI	0,00	18,30	
	CENTRALE TERMICA	0,00	18,30	
	SALA POLIVALENTE	295,90	40,22	
<b>TOTALE mq.</b>		<b>1824,75</b>	<b>299,40</b>	

