

TAVOLA 04

COMUNE DI CENTO - PROVINCIA DI FERRARA
PIANO PARTICOLAREGGIATO DI INIZIATIVA PRIVATA

COMMITENTE: **ANFFAS ONLUS CENTO (FE)** VIA DEI TIGLI N° 2/B C.F. e P.I. 90007460300

OGGETTO: **VARIANTE AL PIANO PARTICOLAREGGIATO DI INIZIATIVA PRIVATA COMPARTO C13**

DESCRIZIONE: **PROGETTO: FABBRICATI - PIANTE, PROSPETTI, TABELLE SUPERFICI**








PROGETTO E DIREZIONE LAVORI: **Geom. Fausto Pareschi**
via Provenzani, 12 - 44042 CENTO (FE)

COMMITENTE: **ANFFAS ONLUS CENTO**
via Dei Tigli n. 2/B - 44042 Cento (FE)

IL PRESIDENTE: **Giordana Govoni**

Dott. Ing. **Cristina Pareschi**
via XII Morelli, 40 - 44045 XII Morelli (FE)

STUDIO TECNICO Geometra FAUSTO PARESCHI
www.studiotpareschi.it - via Provenzani, 12 inc.12 - 44042 CENTO (FE) - Tel./fax 051.90.45.53 - cell. 348.87.0332 - e-mail: studiopareschi@studiotpareschi.it
© A. TONINI & C. S.p.A. - PIAZZA S. PIETRO, 10 - 40138 BOLOGNA - TEL. 051.2631111 - FAX 051.2631112 - WWW.STUDIOPIRELLA.IT

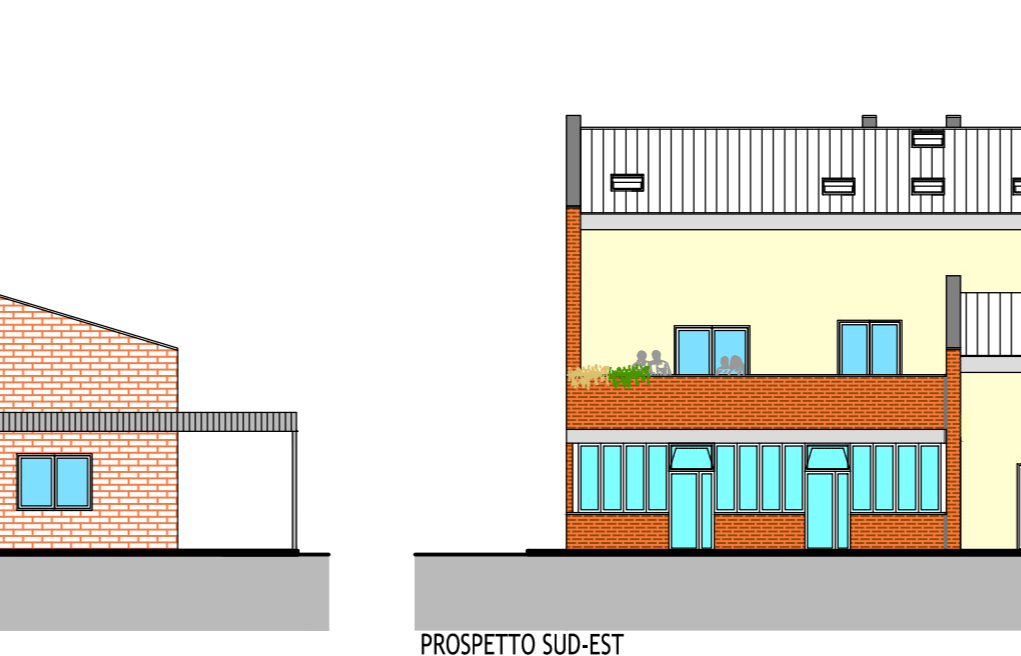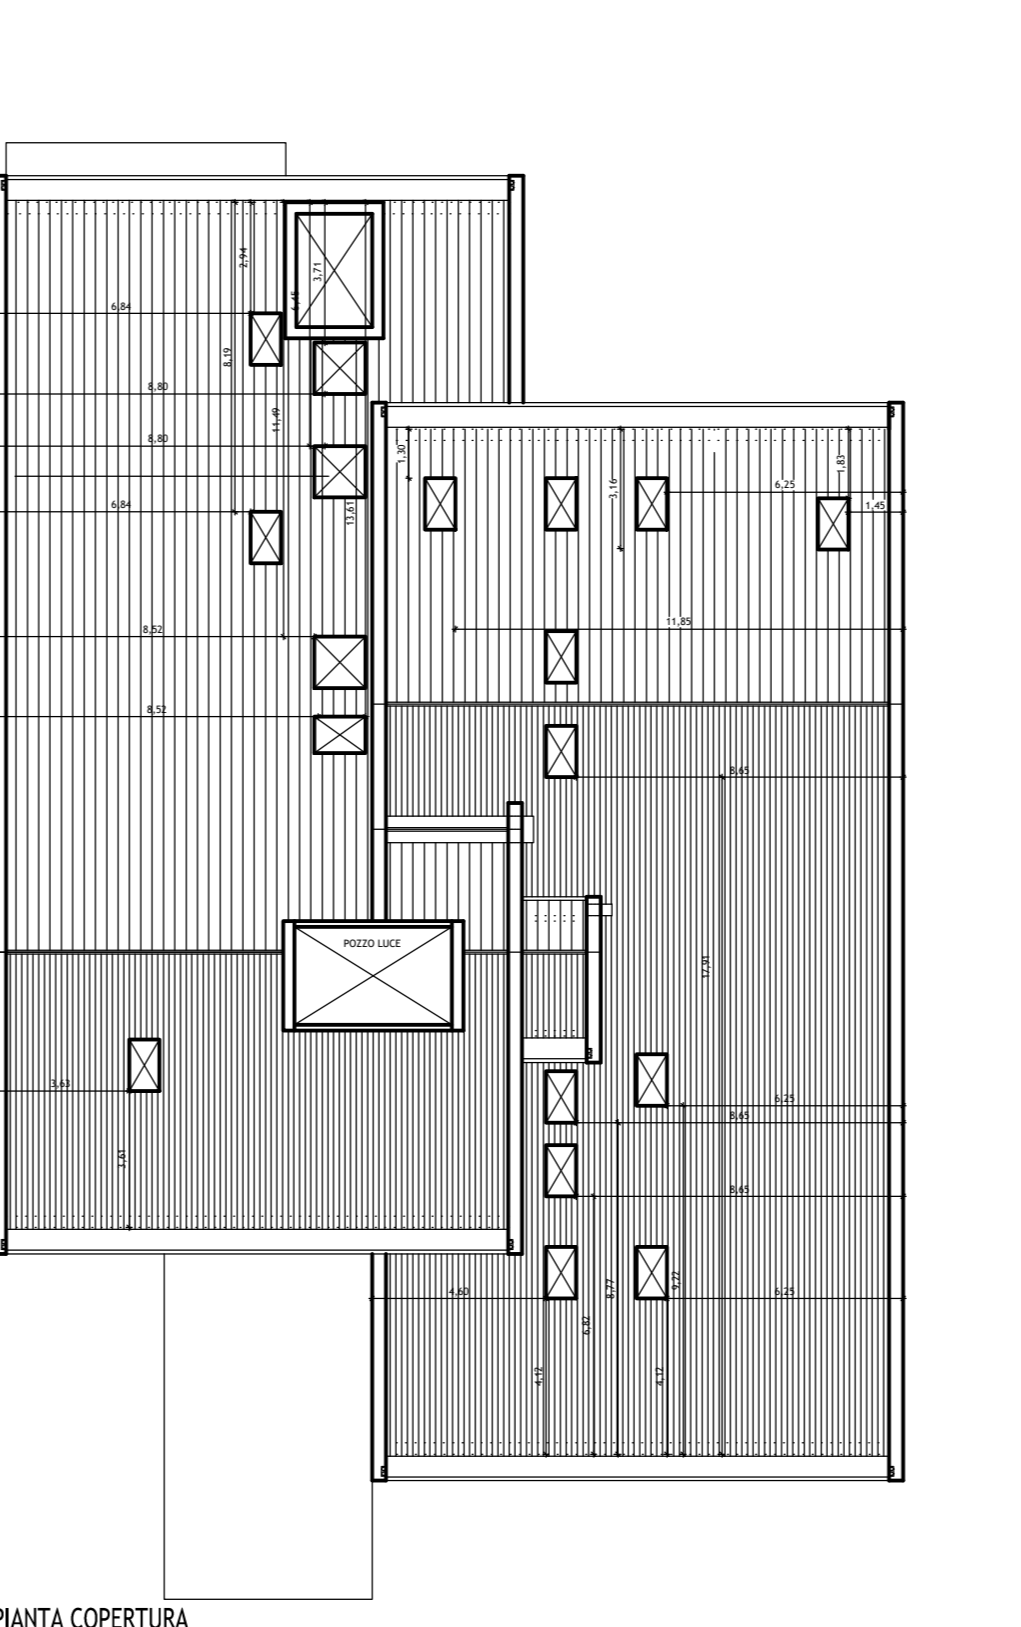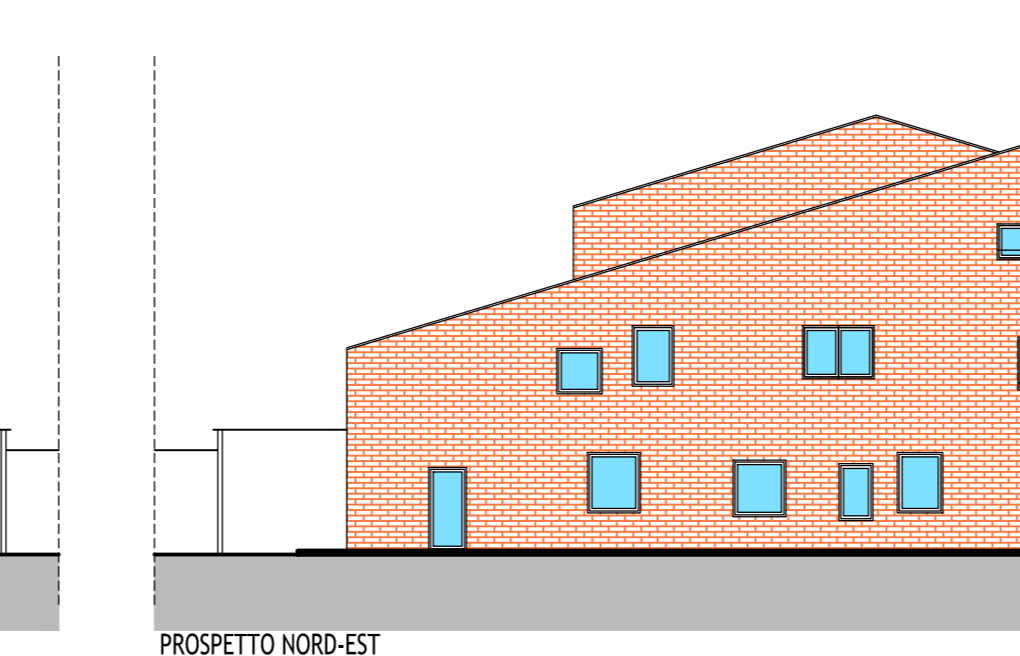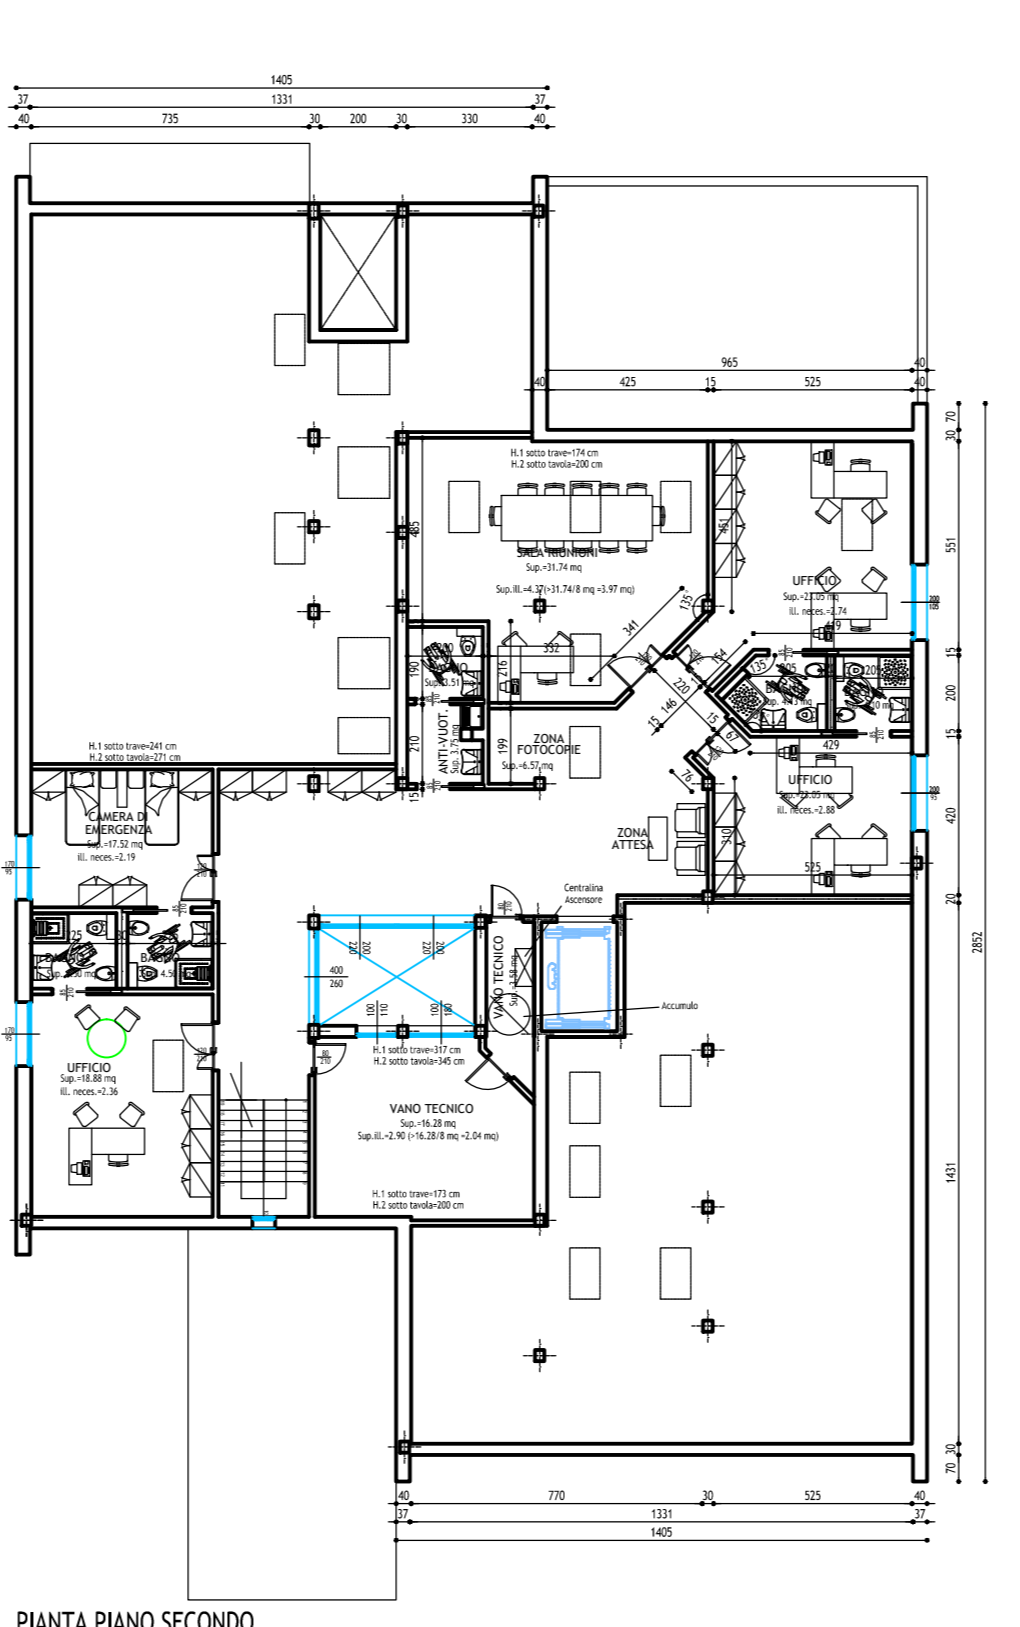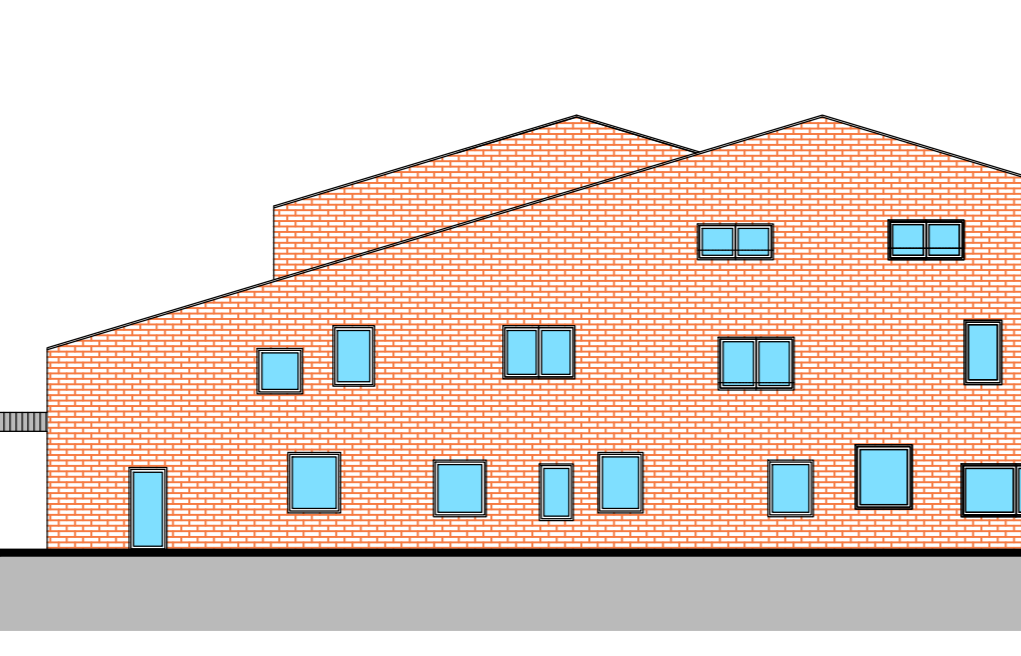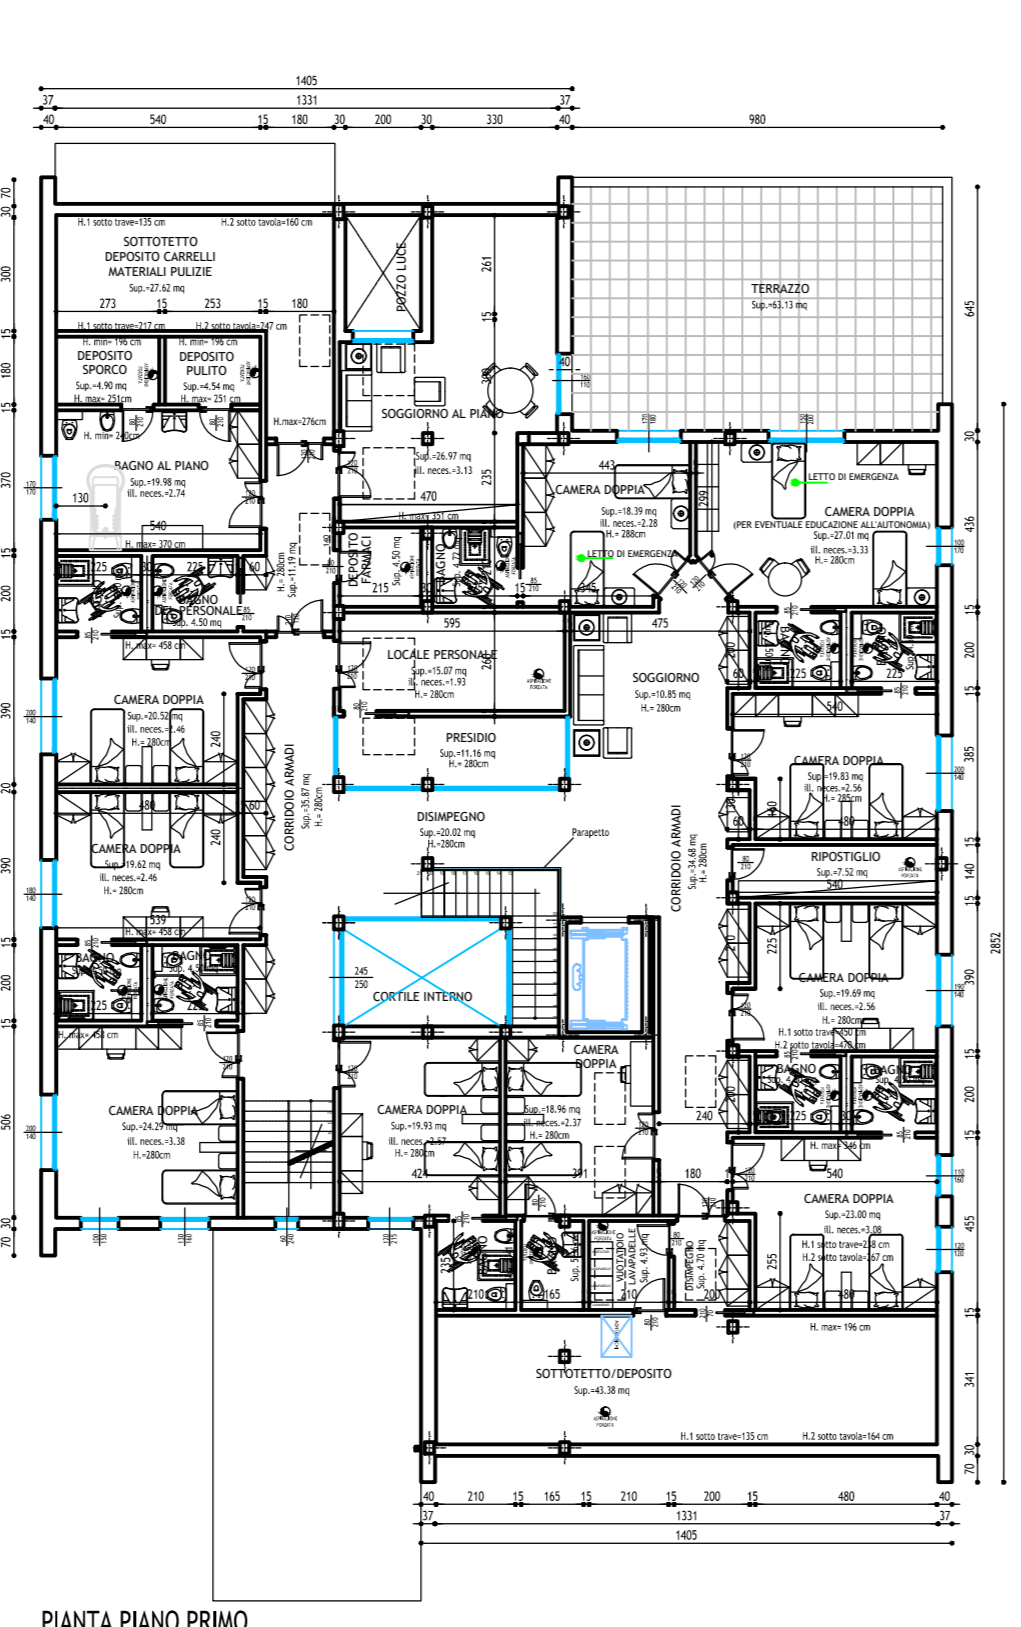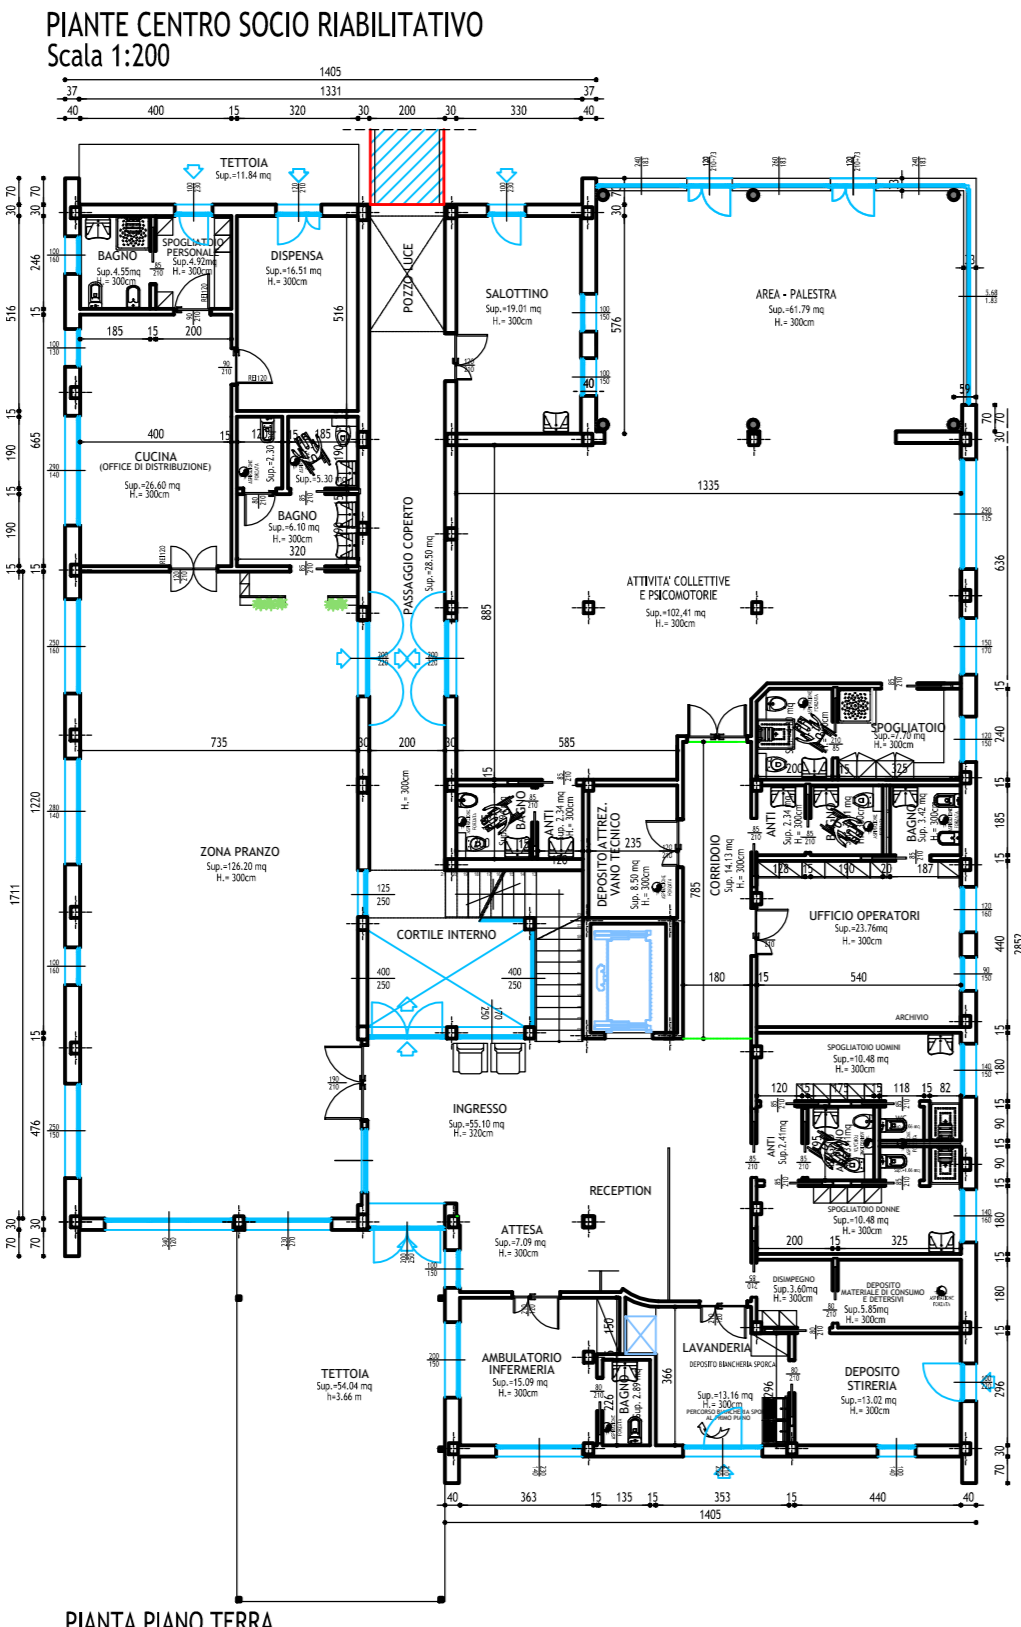

PASSAGGIO COPERTO E PERGOLATO FUTURO INTERVENTO

ESTERNO	vano	S.M.	S.n.r.
PERGOLATO		163,41	
PASSAGGIO COPERTO		91,47	
TOTALE mq.	0,00	254,88	

PRESIDIO FUTURO INTERVENTO

ESTERNO	vano	S.M.	S.n.r.
CUCINA PRANZO		21,25	
DISPENSARIO		4,80	
BAGNO		4,40	
CAMERA		9,45	
DISPENSARIO		1,80	
DEPOSITO FARMACI		18,30	
TOTALE mq.	56,46	0,00	

BLOCCO "B" FUTURO INTERVENTO

ALLOGGIO	vano	S.M.	S.n.r.
CUCINA PRANZO		25,42	
DISPENSARIO		3,22	
BAGNO		5,70	
CAMERA DORSIA		18,20	
BAGNO		5,70	
DISPENSARIO		8,51	
CAMERA DORSIA		18,20	
CAMERA DORSIA		18,74	
DISPENSARIO		4,40	
SCALA		21,4	3,27
SALOTTO		3,40	
DISPENSARIO		2,40	
CAMERA OPERATORE		18,30	
TOTALE mq.	158,12	3,27	

BLOCCO "A" FUTURO INTERVENTO

ALLOGGIO	vano	S.M.	S.n.r.
CUCINA PRANZO		25,42	
DISPENSARIO		3,22	
BAGNO		5,70	
CAMERA DORSIA		18,20	
BAGNO		5,70	
DISPENSARIO		10,52	
CAMERA DORSIA		18,20	
CAMERA DORSIA		18,74	
DISPENSARIO		4,40	
SCALA		21,4	3,27
SALOTTO		27,4	
DISPENSARIO		2,40	
BAGNO		6,88	
CAMERA OPERATORE		18,30	
TOTALE mq.	158,12	3,27	

CENTRO SOCIO RIABILITATIVO

GRUPPO APP.	vano	S.M.	S.n.r.
TETTOIA nord-ovest		11,04	
TETTOIA nord-est		11,04	
PROSPETTO		15,10	
ATTESA		2,00	
AMBULATORIO INFERMERIA		18,00	
BAGNO		3,00	
LAVANDERIA		13,15	
DEPOSITO STRERIA		13,02	
DISPENSARIO		3,00	
DEPOSITO MATERIE SE CONSUMI E INTERVENTI		1,81	
DEPOSITO DORNE		10,48	
ANTI		2,41	
BAGNO AL PRANZO		3,41	
DEPOSITO DONNE		10,48	
BAGNO DONNE		1,06	
BAGNO DONNE		3,00	
UFFICIO OPERATORI		23,70	
BAGNO		2,41	
ANTI		2,41	
BAGNO		2,51	
CORRIDOIO		4,80	
DEPOSITO		2,70	
ATTIVITA' COLLETTIVE E PSICOMOTORE		102,24	
ANTI		2,34	
BAGNO		3,94	
DEPOSITO VANO TECNICO		8,50	
V. SCALA		5,70	
PASSAGGIO COPERTO		28,50	
BAGNO		19,01	
ZONA PRANZO		120,20	
BAGNO		4,10	
BAGNO		2,30	
BAGNO		2,30	
CUCINA		26,60	
DEPOSITO PERSONALE		8,52	
BAGNO		4,52	
DISPENSARIO		20,02	
CAMERA DORSIA		19,93	
CAMERA DORSIA		24,29	
BAGNO		5,00	
CAMERA DORSIA		10,42	
BAGNO		4,50	
CAMERA DORSIA		20,52	
BAGNO		4,50	
CORRIDOIO ARMADI		8,87	
PRESIDIO		11,10	
DEPOSITO		10,07	
DISPENSARIO		11,10	
BAGNO AL PRANZO		4,50	
STANZA DA BAGNO		10,00	
DEPOSITO PIATTO		4,54	
DEPOSITO SPORCO		4,50	
SOTTOTETTO DEPOSITO CABELLI		27,62	
DEPOSITO FARMACI		4,50	
SOGGIORNO AL PRANZO		26,97	
CORRIDOIO MENSA		24,48	
CAMERA DEL PERSONALE		18,94	
BAGNO		4,30	
DISPENSARIO		4,30	
VUOTATOIO FACELLE		4,82	
CAMERA DORSIA		23,00	
BAGNO		4,50	
CAMERA DORSIA		18,90	
BAGNO		4,50	
DISPENSARIO		7,50	
CAMERA DORSIA		10,83	
BAGNO		4,50	
SOGGIORNO		10,83	
CAMERA DORSIA		18,30	
BAGNO		4,72	
CAMERA DORSIA		27,01	
SOTTOTETTO (N.L.ZONA)		4,50	
BAGNO		4,50	
V. SCALA		7,42	
DISPENSARIO		63,51	
PRESIDIO		6,57	
ANTI		7,50	
BAGNO		3,51	
UFFICIO		11,62	
BAGNO		4,50	
UFFICIO		18,48	
BAGNO		4,50	
V. TECNICO		3,08	
V. TECNICO		16,28	
SALA RIUNIONE		31,74	
UFFICIO		23,00	
BAGNO		4,13	
UFFICIO		24,60	
BAGNO		4,10	
TOTALE mq.	1212,81	172,25	

PROGETTO RIEPILOGO SUPERFICI

vano	S.M.	S.n.r.
CENTRO SOCIO RIABILITATIVO	1212,81	172,25
PALESTRA	63,79	63,13
BLOCCO A	109,20	11,82
BLOCCO B	163,06	11,82
DEPOSITO ATTREZZI	0,00	28,65
CENTRALE TERMICA	0,00	18,38
SALA POLIVALENTE	296,90	40,22
BLOCCO A FUTURO INTERVENTO	158,12	3,27
BLOCCO B FUTURO INTERVENTO	158,12	3,27
PRESIDIO	56,46	0,00
PASSAGGIO COPERTO - PERGOLATO	0,00	254,88
TOTALE mq.	2216,46	607,30

