

TAVOLA 05.f.2

COMUNE DI CENTO - PROVINCIA DI FERRARA
PIANO PARTICOLAREGGIATO DI INIZIATIVA PRIVATA

COMITENTE: ANFFAS ONLUS CENTO (FE) VIA DEI TIGLI N° 2/B C.F. e P.I. 90007460380

OGGETTO: VARIANTE AL PIANO PARTICOLAREGGIATO DI INIZIATIVA PRIVATA COMPARTO C13

DESCRIZIONE: SCHEMA FOGNATURE PIANO PARTICOLAREGGIATO STATO DI PROGETTO CONSORZIO BONIFICA



PROGETTO E DIREZIONE LAVORI: Geom. Fausto Pareschi via Provenzani, 12 - 44042 CENTO (FE)

COMITENTE: ANFFAS ONLUS CENTO via Dei Tigli n. 2/B - 44042 Cento (FE)

IL PRESIDENTE: Giordana Govoni

Dott. Ing. Cristina Pareschi via XII Morelli, 40 - 44045 XII Morelli (FE)

STUDIO TECNICO Geometra FAUSTO PARESCHI
WWW.STUDIOPARESCHI.IT - VIA PROVENZANI, 12 - 44042 CENTO (FE) - Tel./fax 051 90.45.53 - cell. 348.8770332 - e-mail: studiopareschi@studiospareschi.it

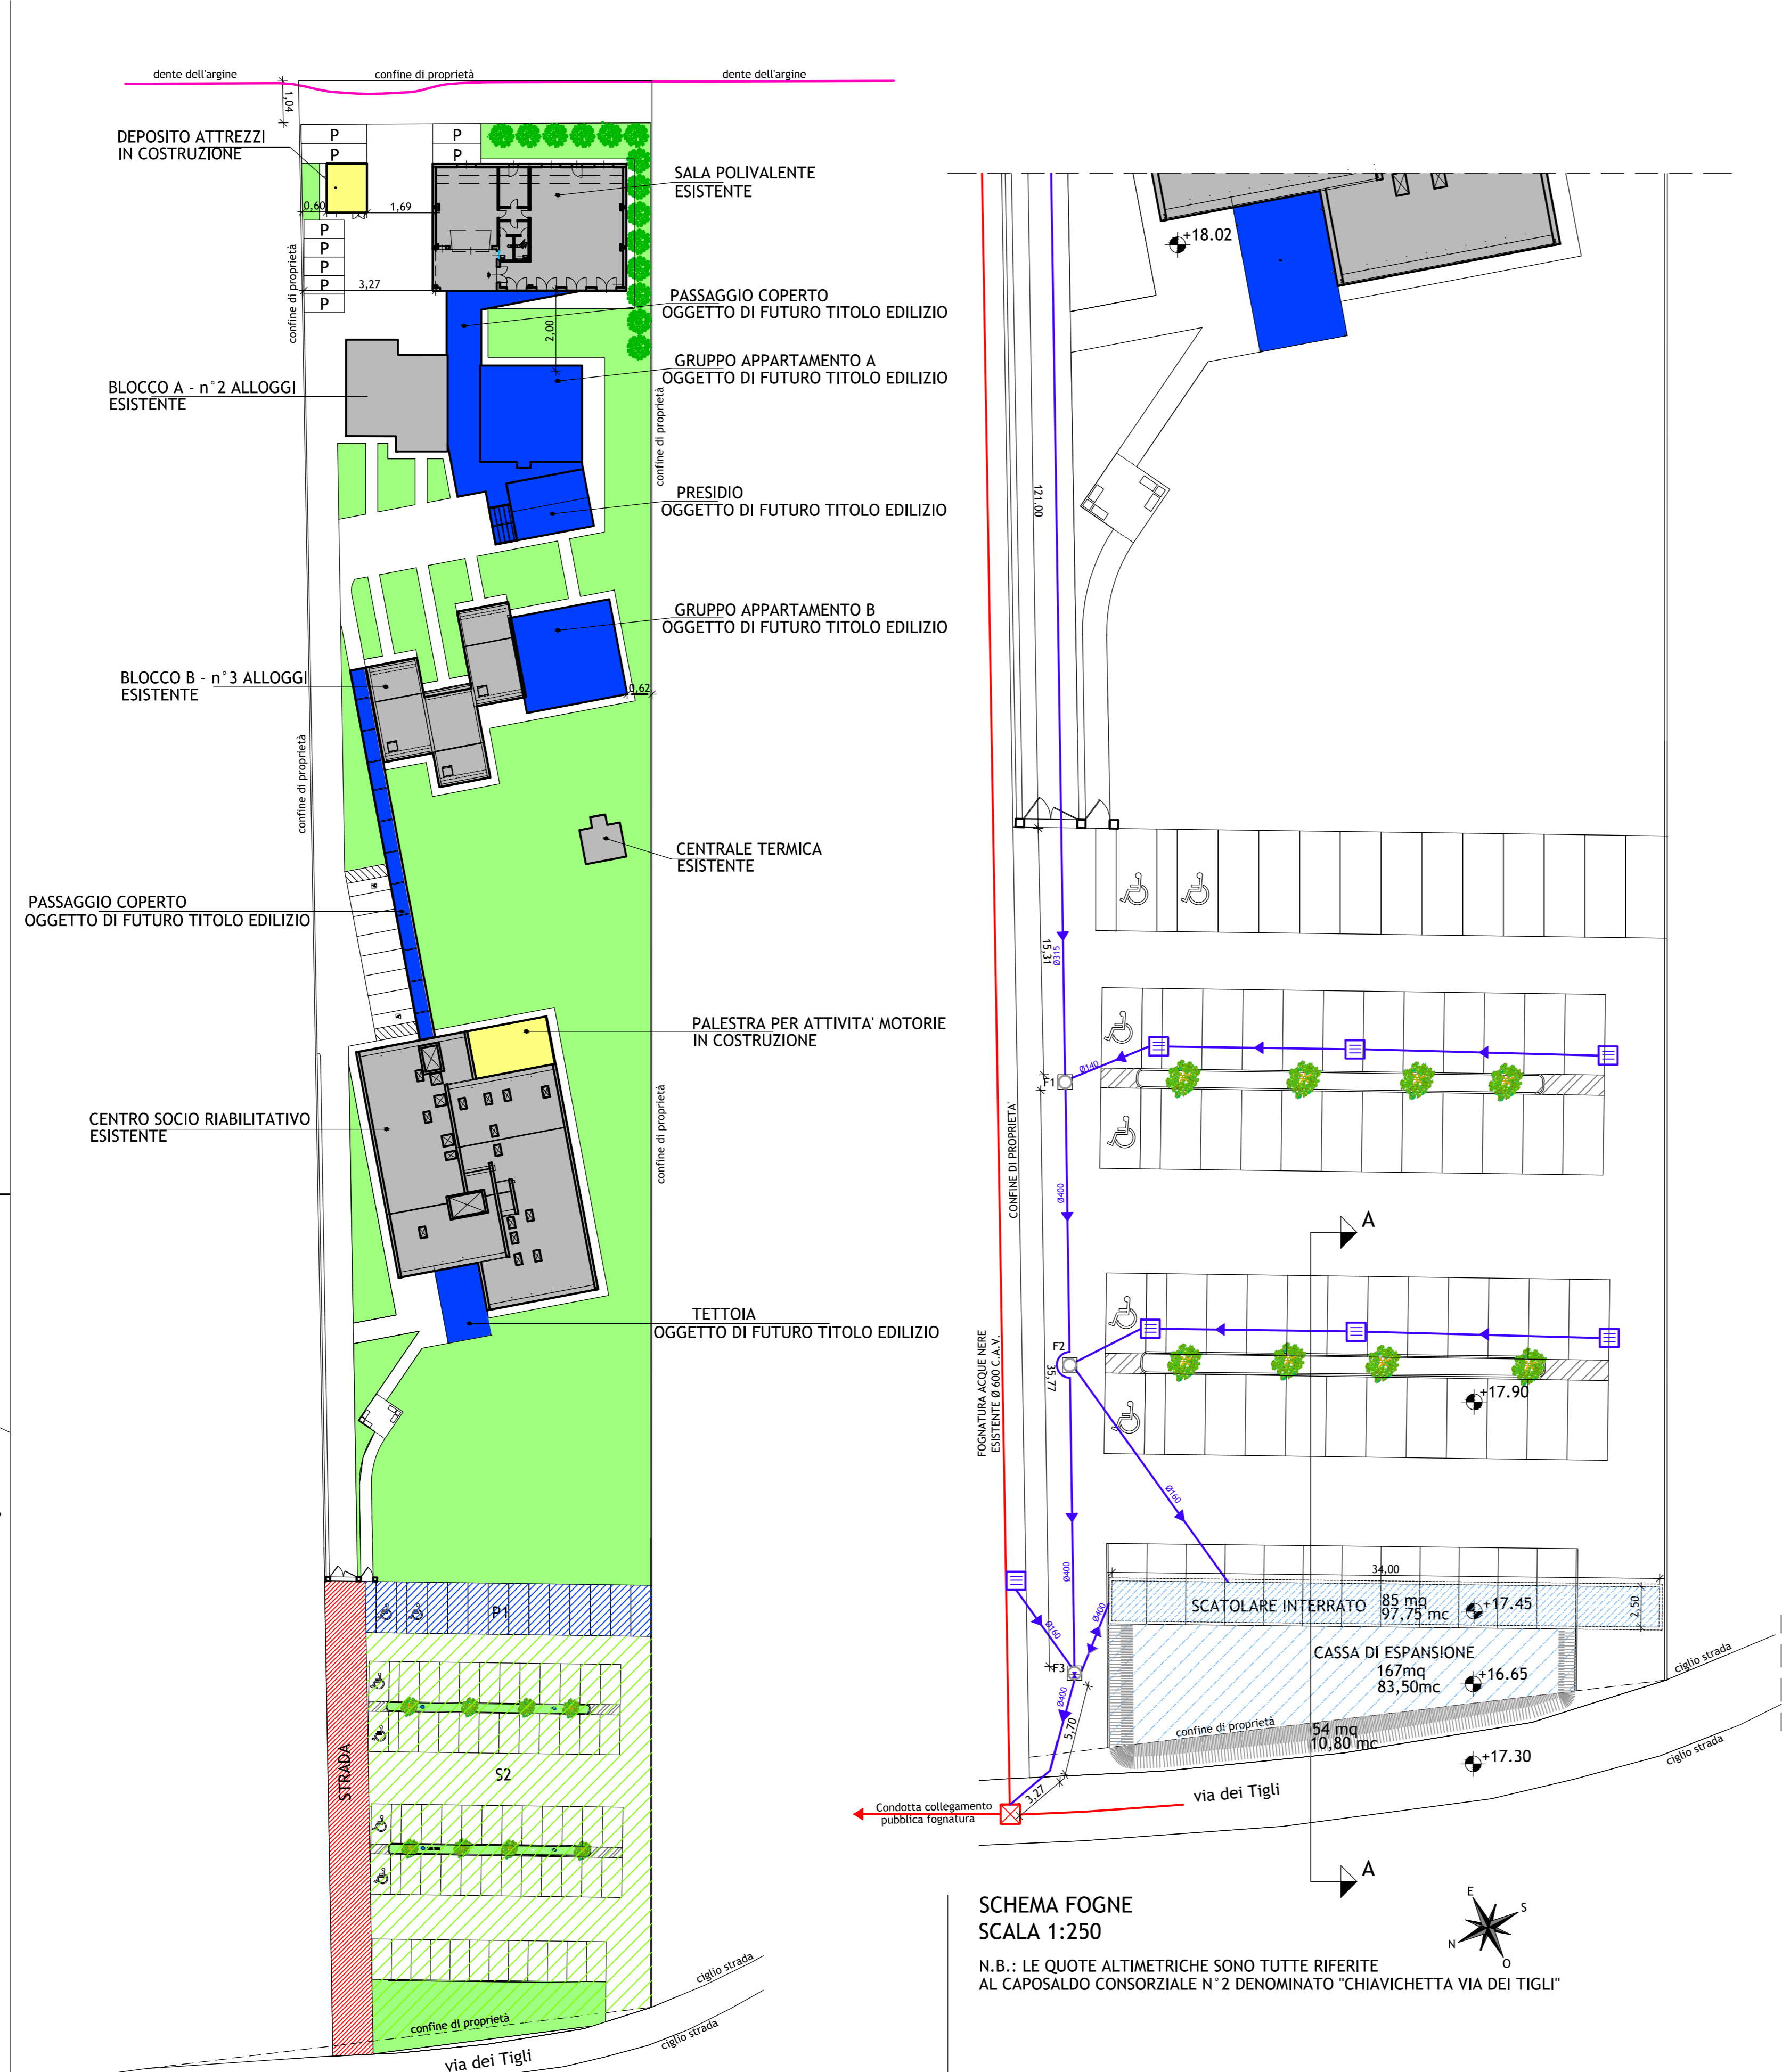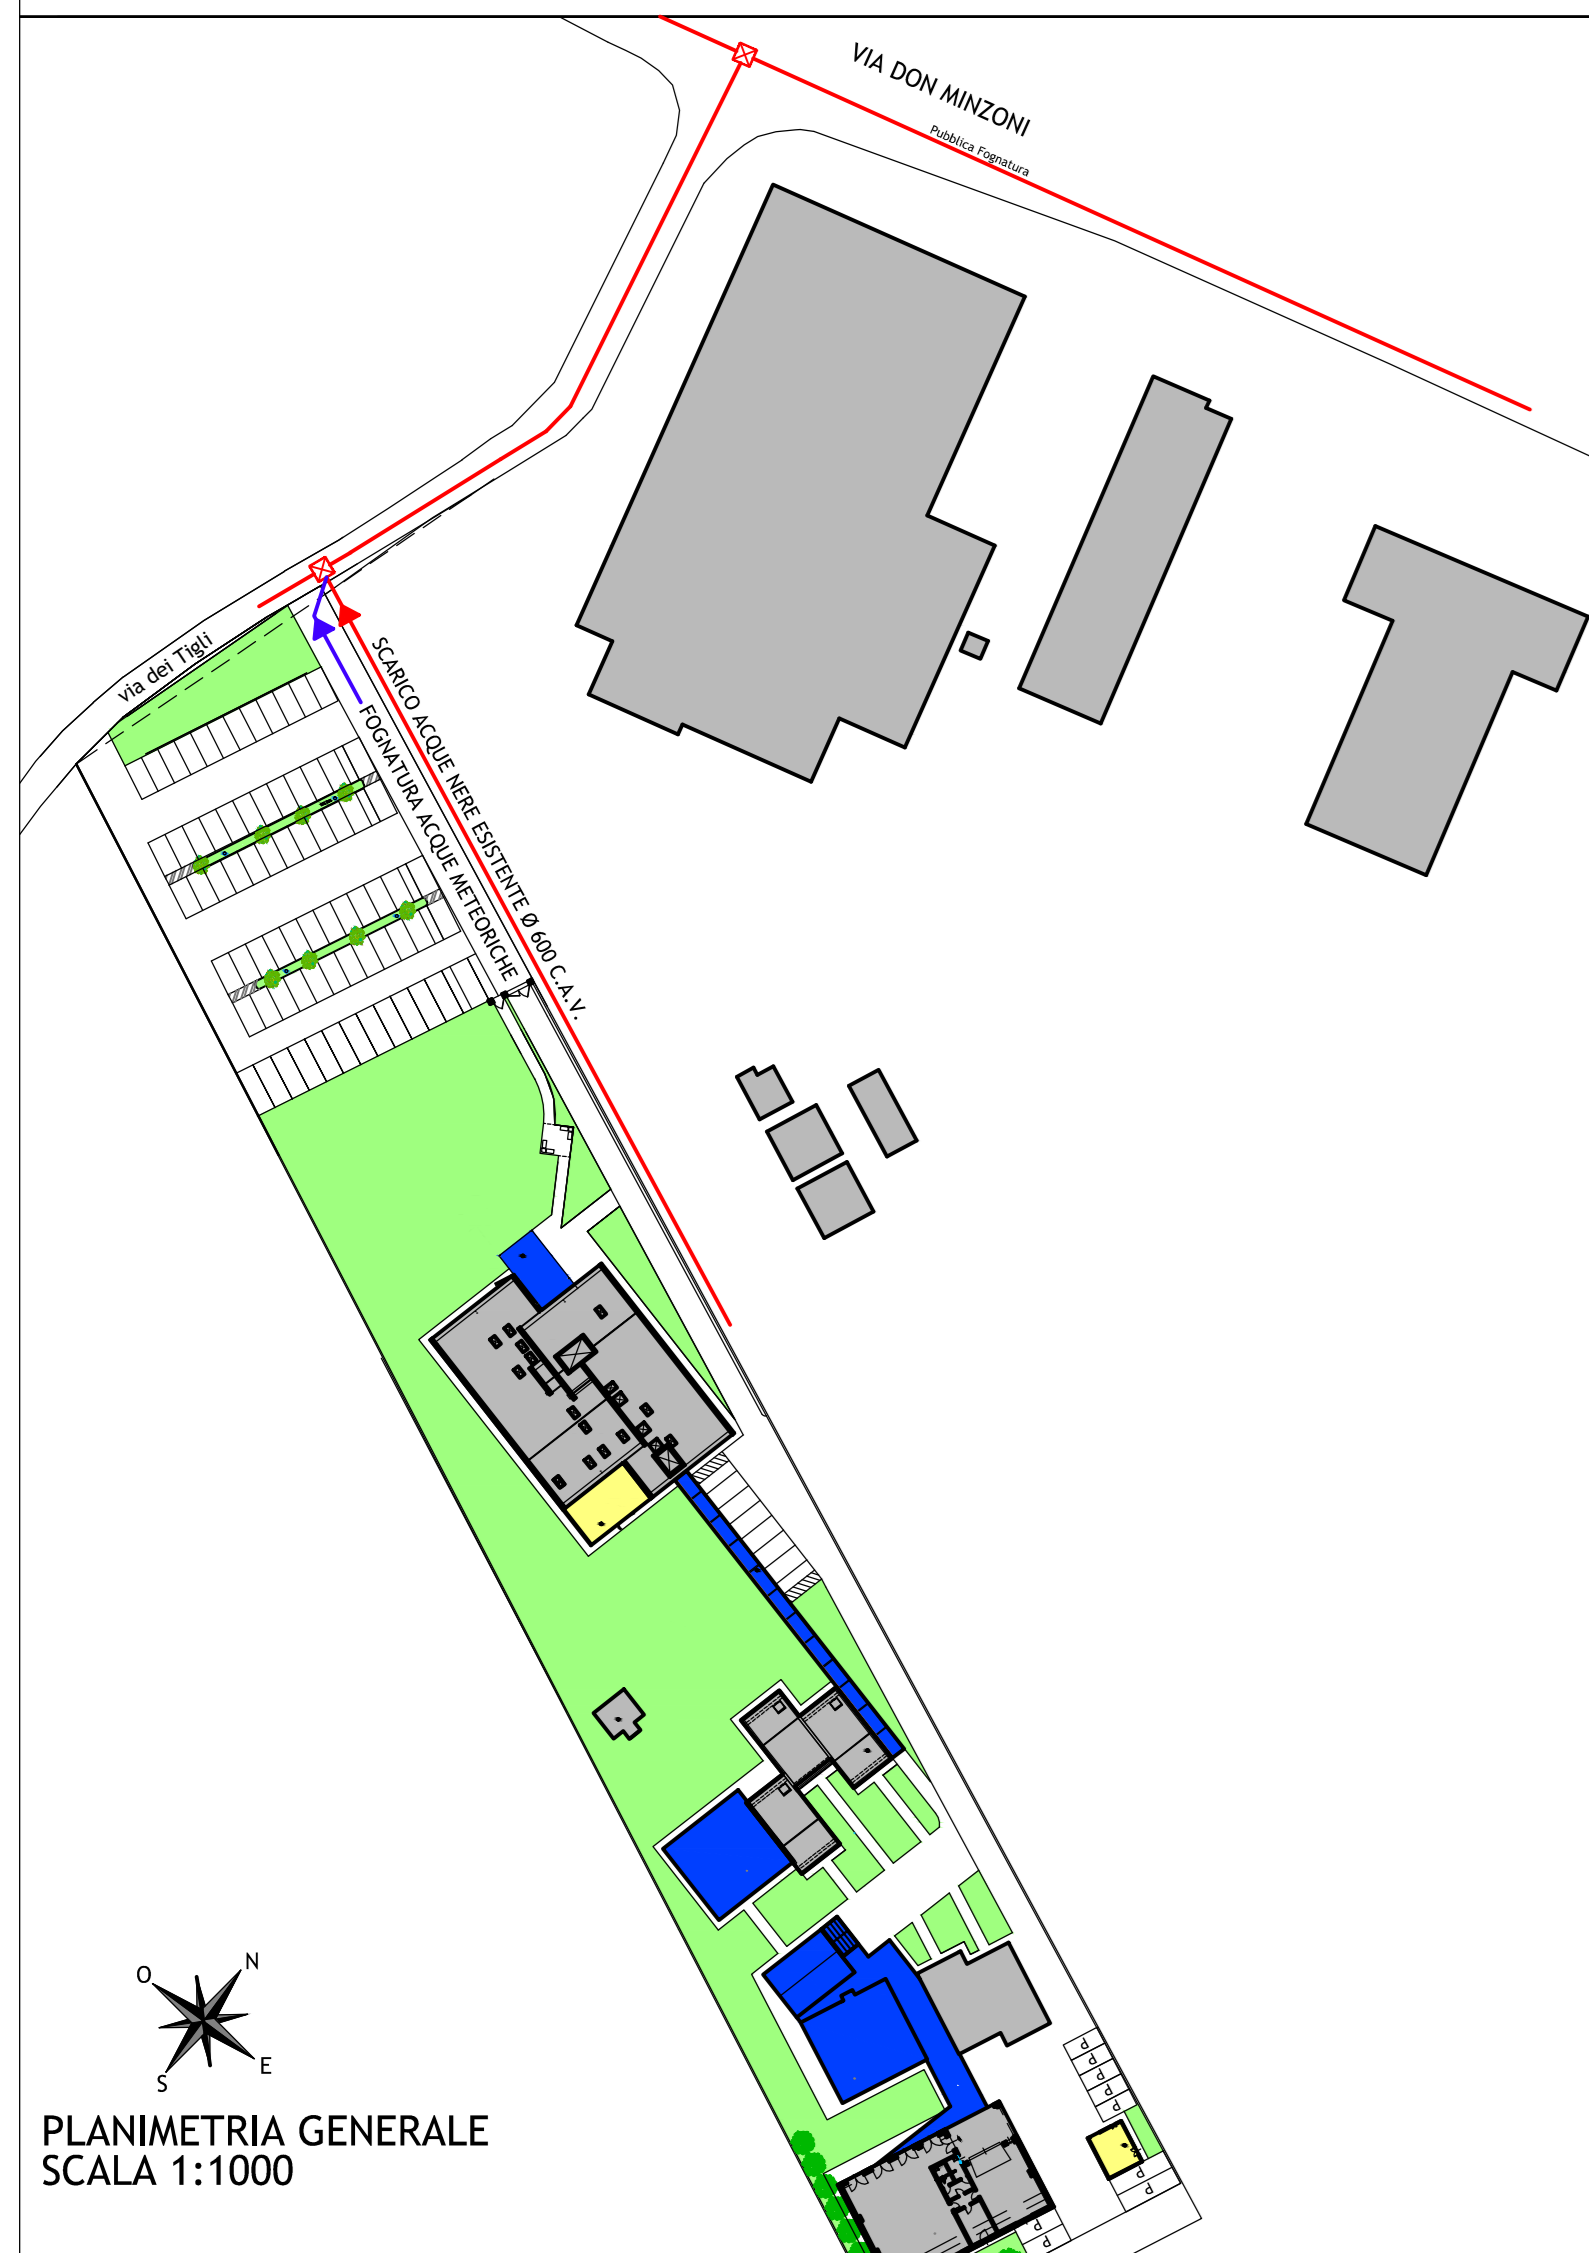

STATO DI PROGETTO PLANIMETRIA GENERALE SCALE 1:500

LEGENDA


ESISTENTE
IN COSTRUZIONE
OGGETTO DI FUTURO AMPLIAMENTO

LEGENDA RETE FOGNATURE


- SCUDO ACQUE NERE TUBO Ø 400 C.A.V.
- SCUDO ACQUE METEORICHE TUBO IN PVC
- POZZETTO DI RACCORDO Ø 90 IN C.A.V. ACQUE METEORICHE
- POZZETTO CADITOIA 40x40
- POZZETTO DI ALLACCIAMENTO ALLA PUBBLICA FOGNATURA
- POZZETTO CON VALVOLA ANTIREFLUSSO (CLAPET)

LEGENDA VOLUME CASSA ESPANSIONE


CASSA DI ESPANSIONE	83,50mc
ARGINE INCLINATO	10,80mc
TUBAZIONI	16,24mc
POZZETTI	2,59mc
SCATOLARE (1,15x2,5x34)	97,75mc
VOLUME TOTALE DI INVASO	210,88mc

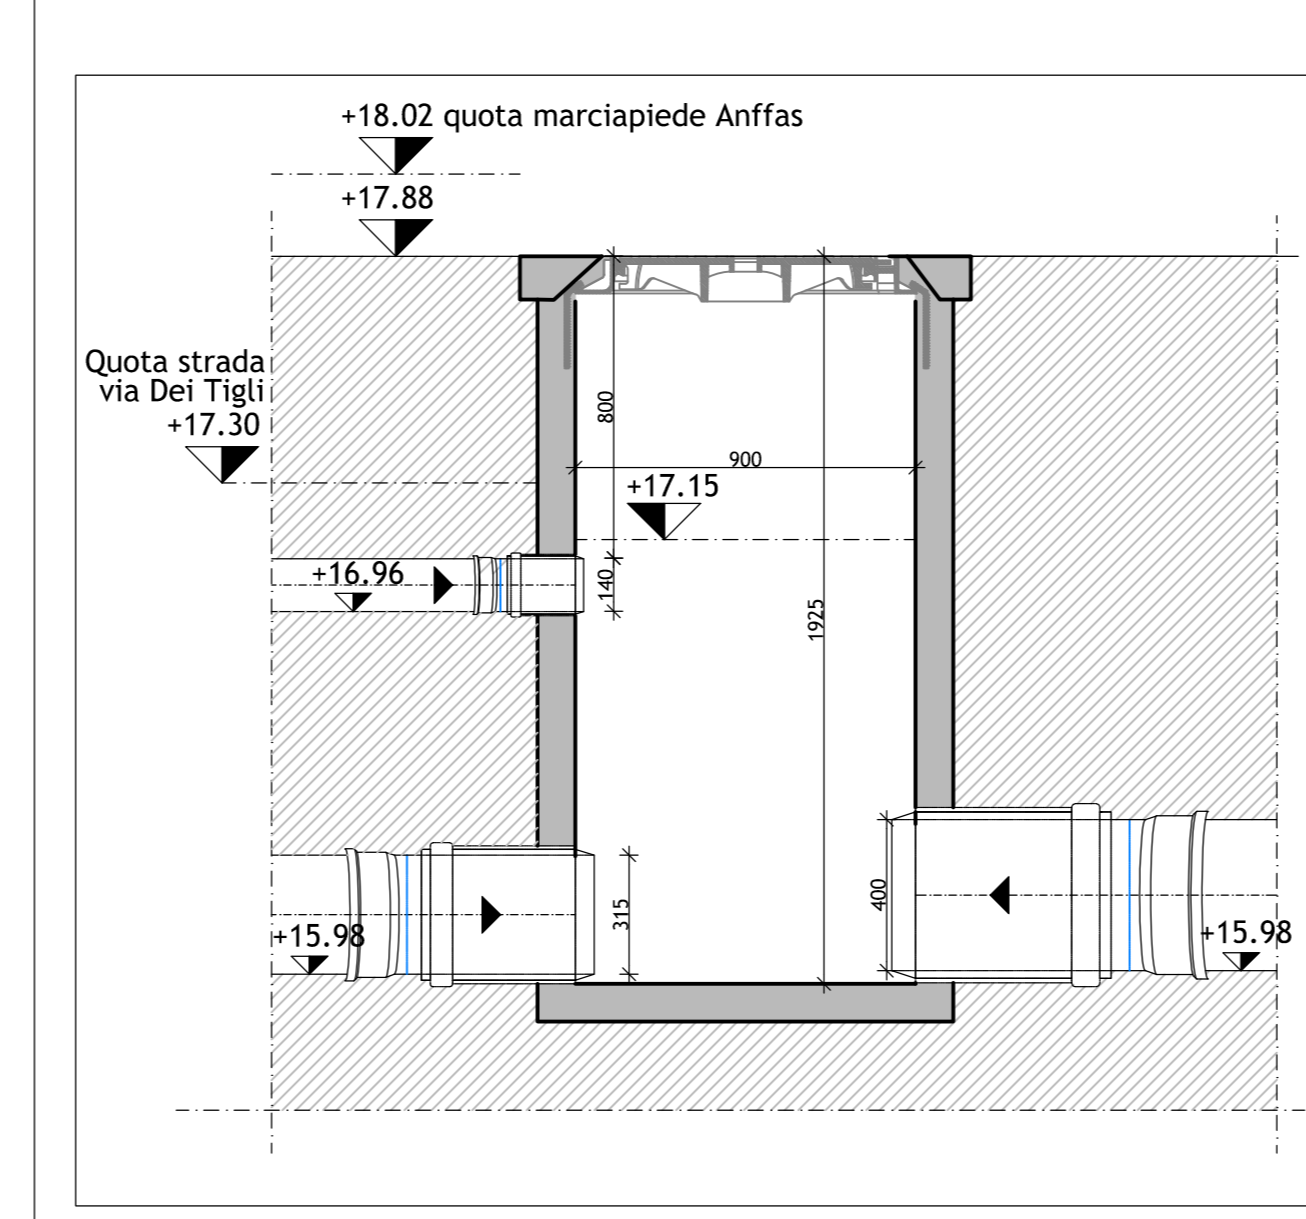


SCHEMA POZZETTO F1 SCALE 1:20
Quote strada in metri
Diametri e distanze in millimetri

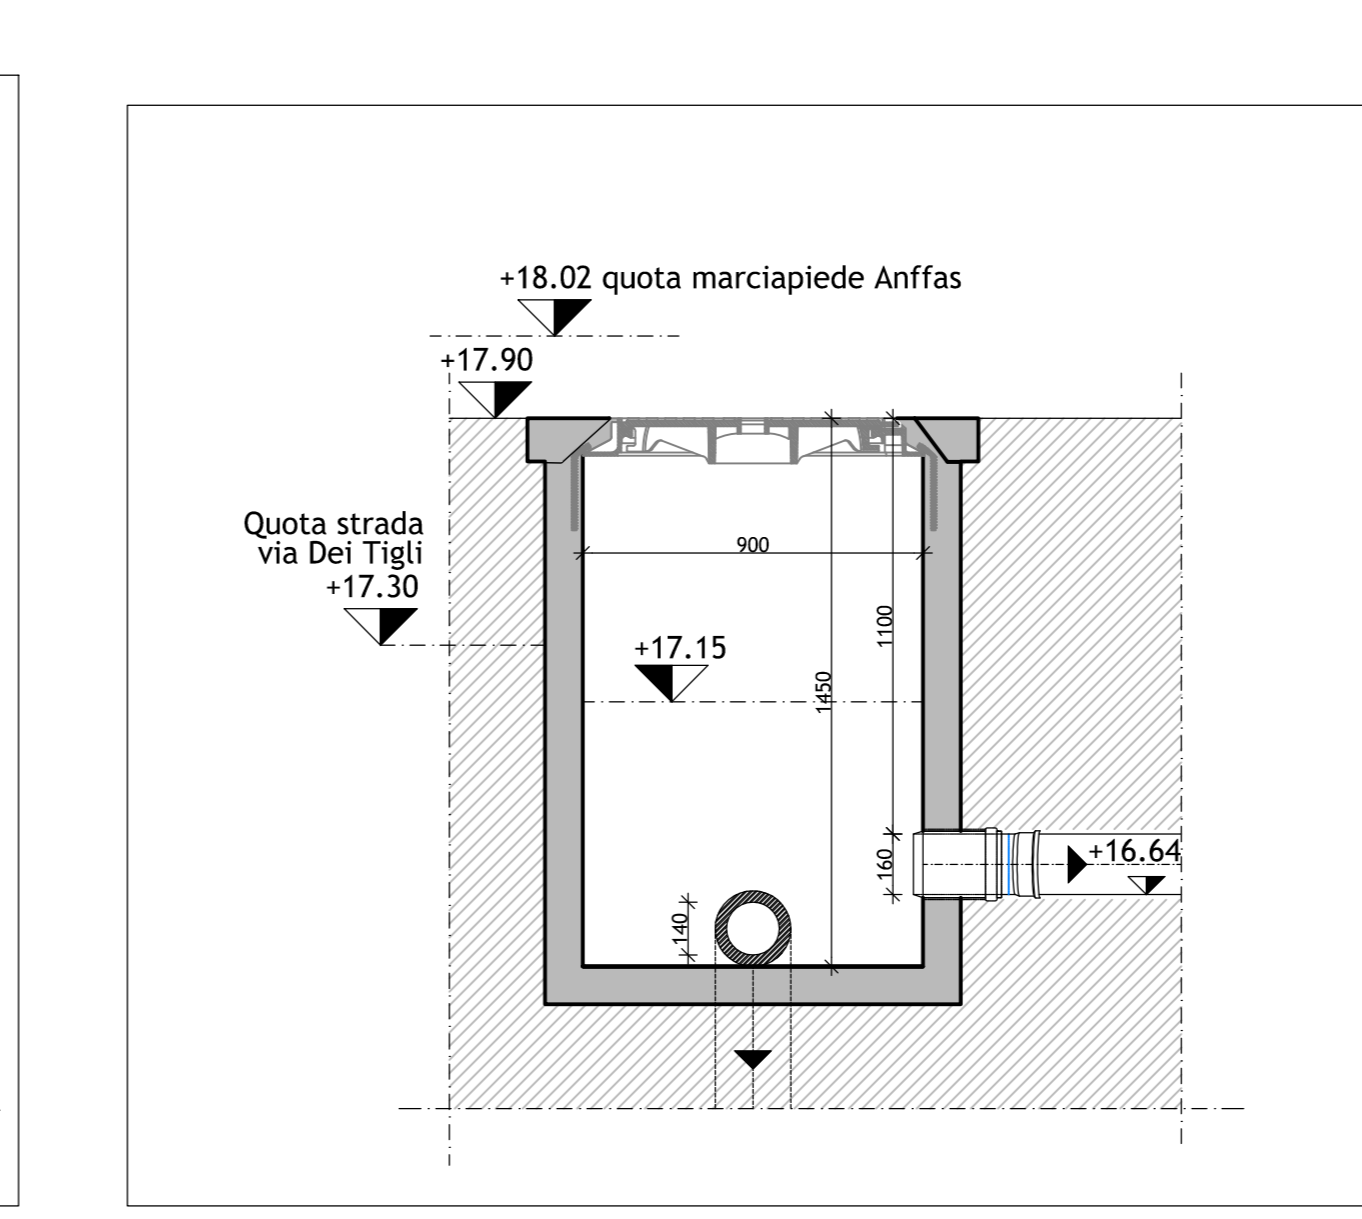


SCHEMA POZZETTO F2 SCALE 1:20
Quote strada in metri
Diametri e distanze in millimetri

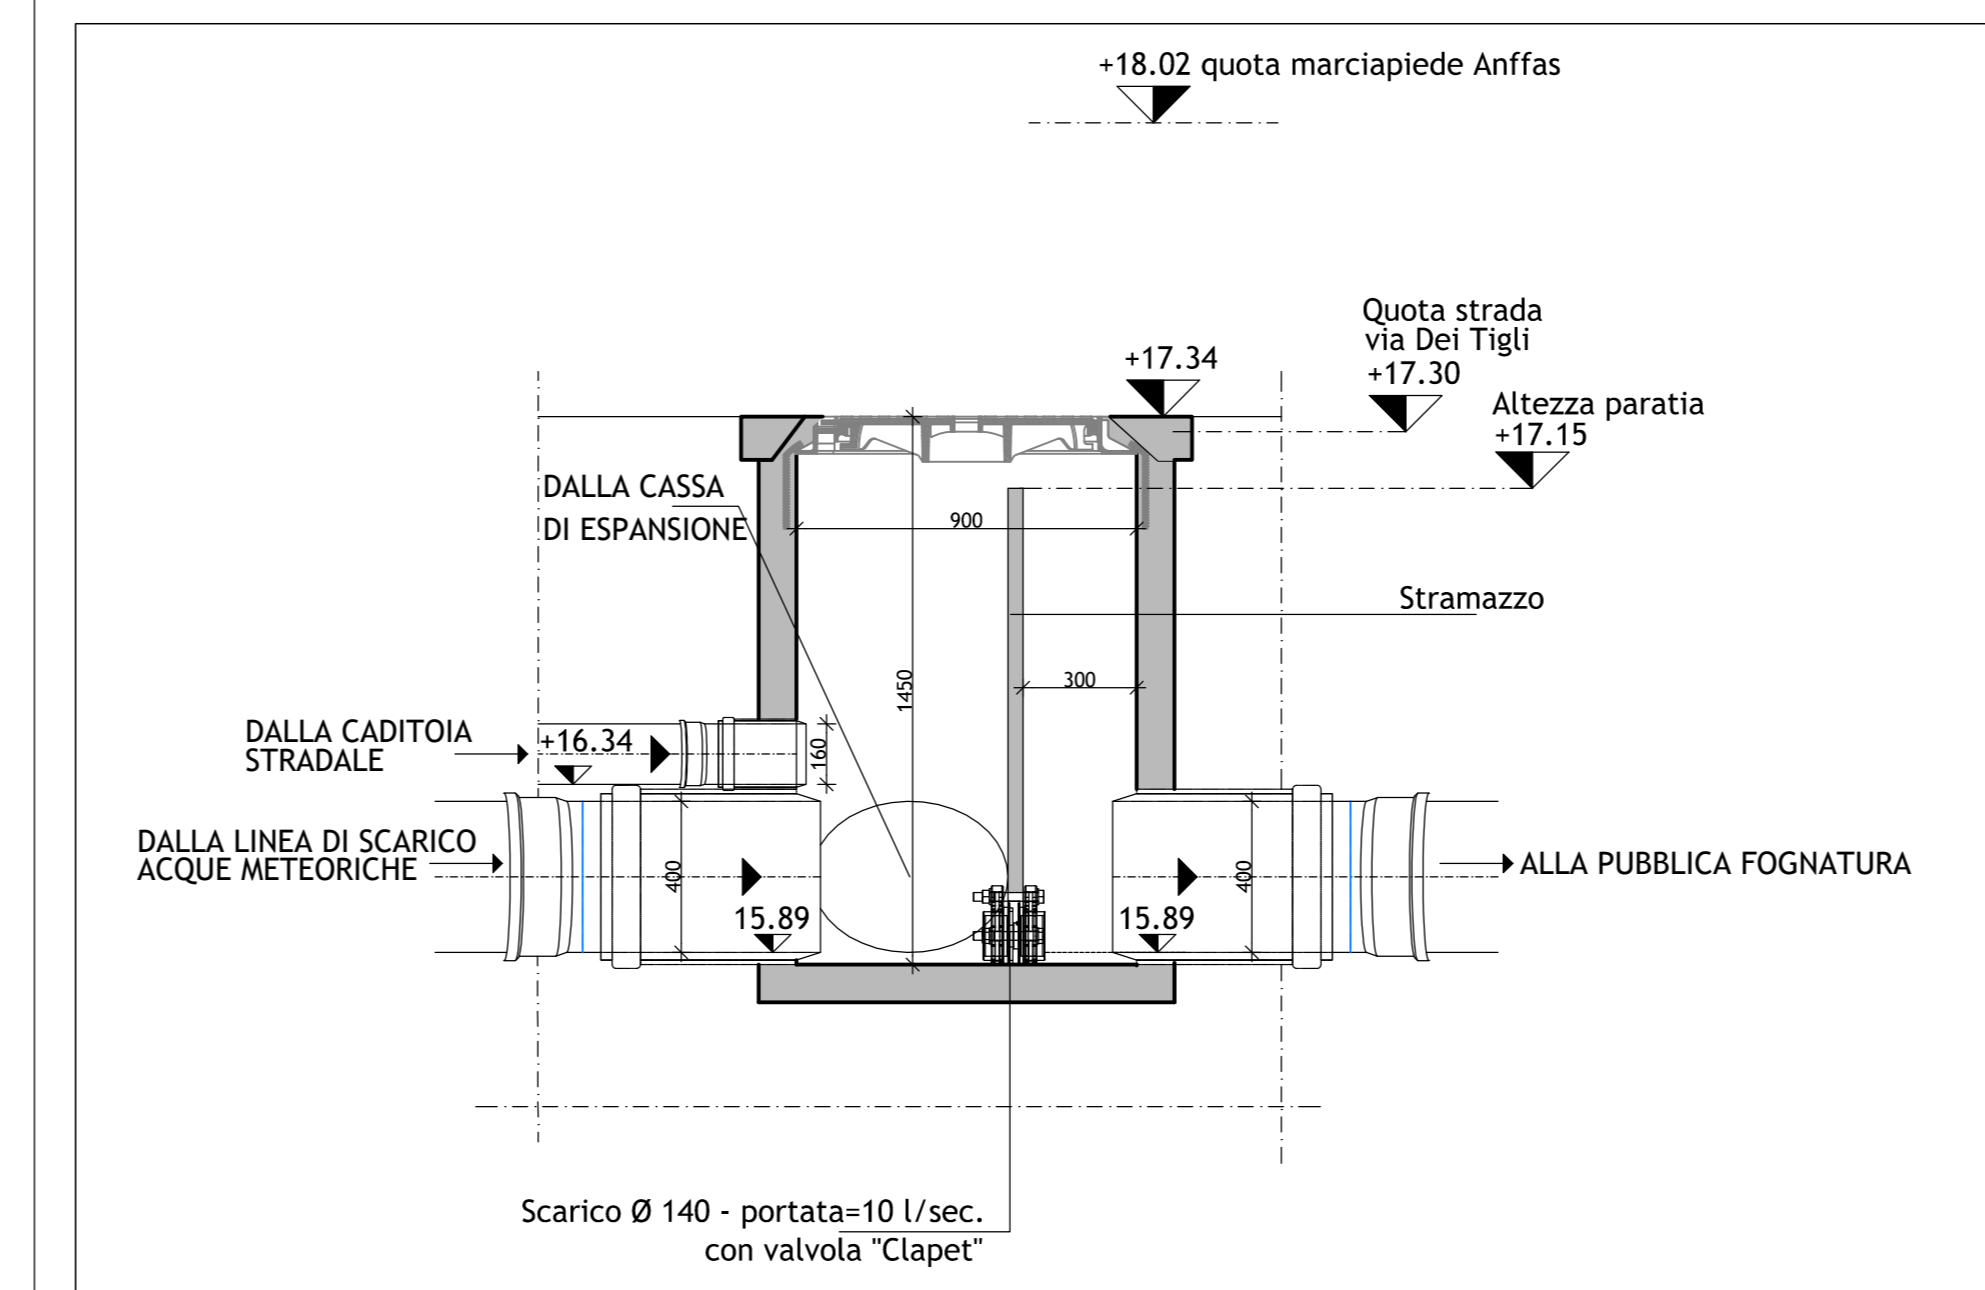

SCHEMA POZZETTO F3 SCALE 1:20
Quote strada in metri
Diametri e distanze in millimetri

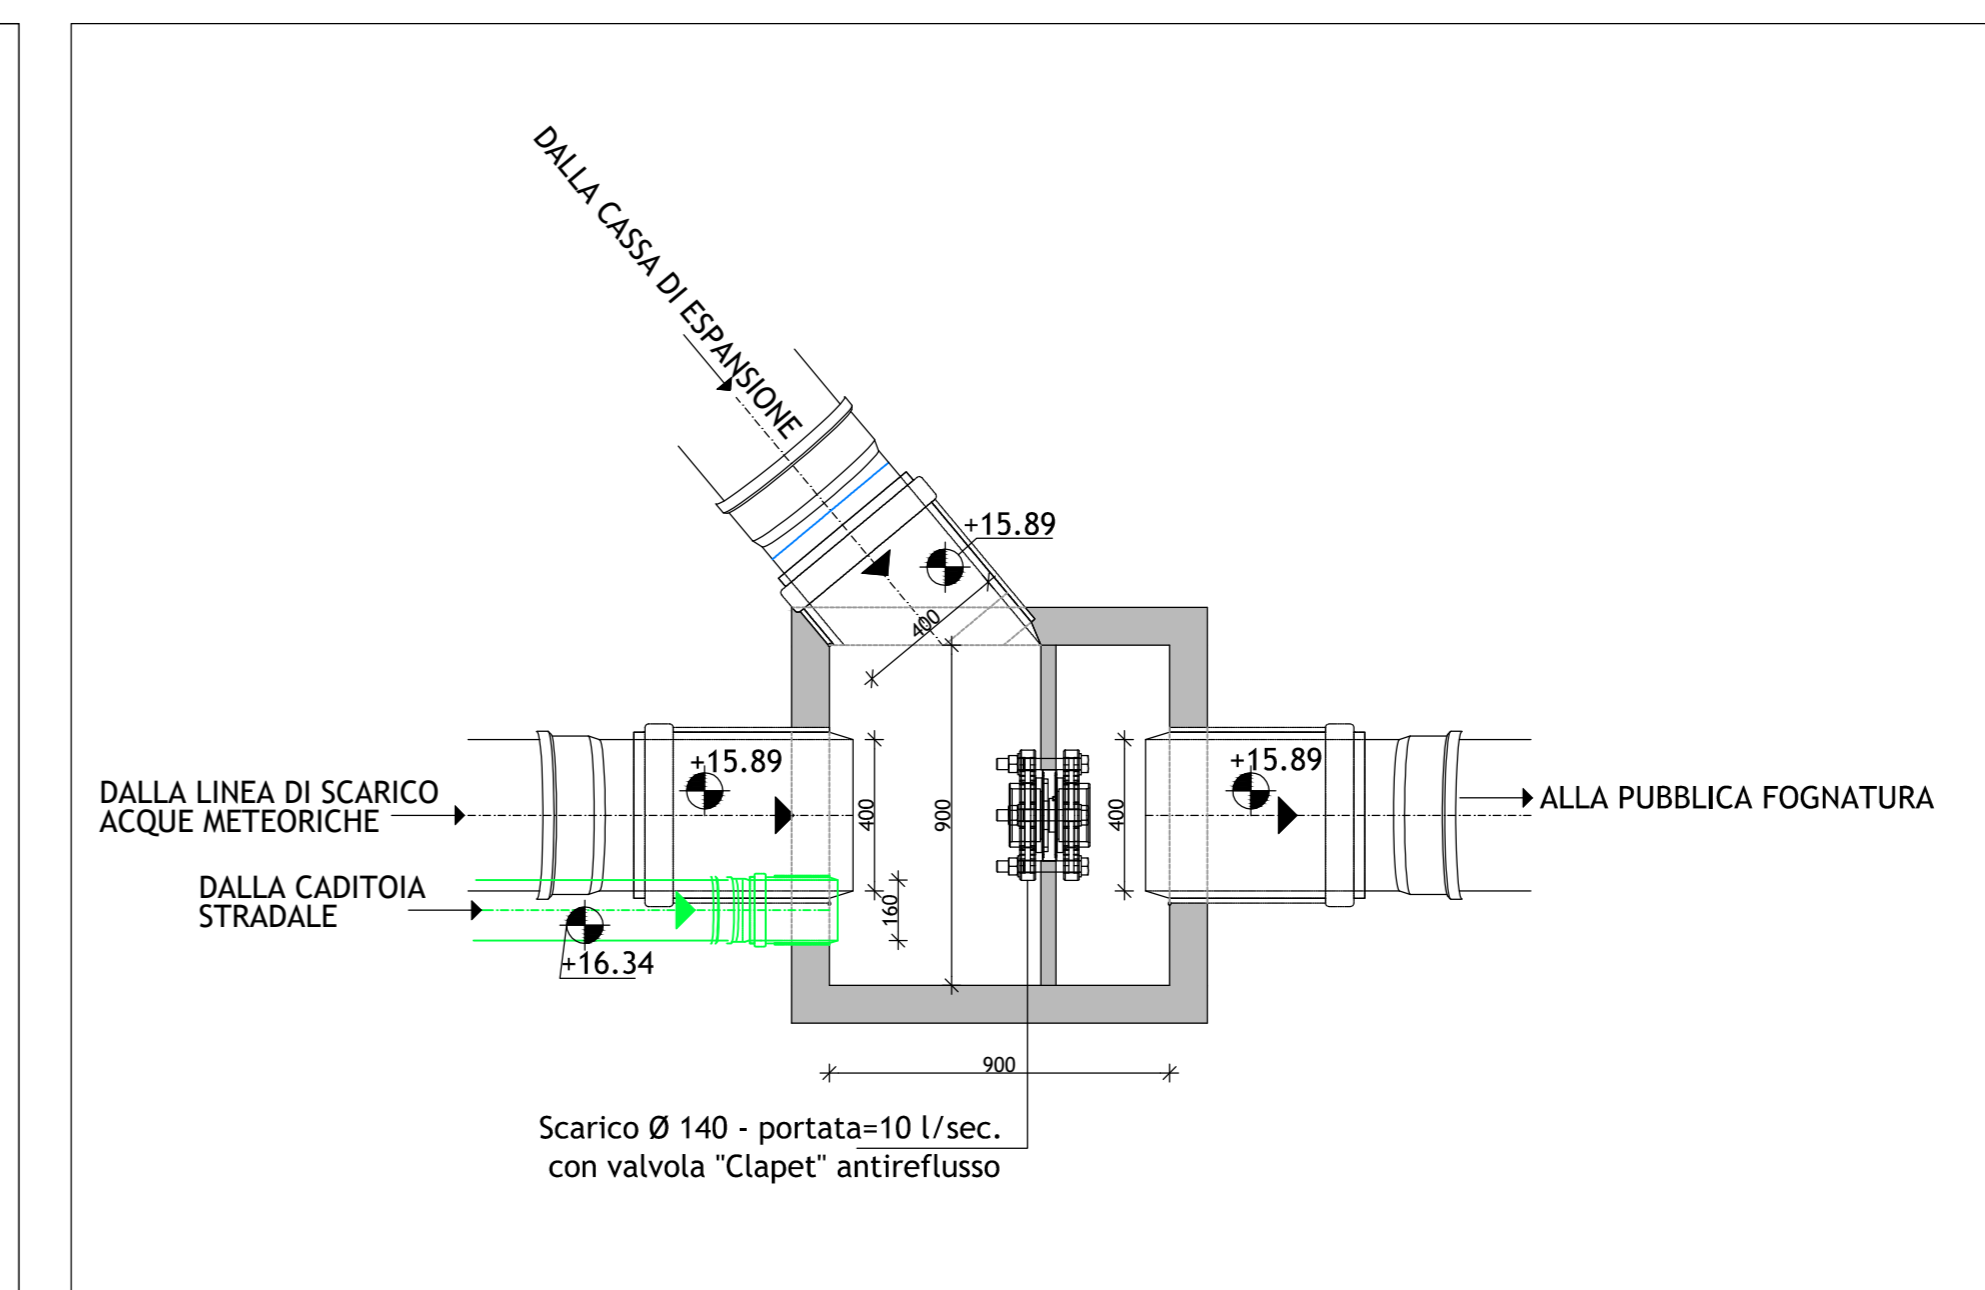

SCHEMA IN PIANTA POZZETTO F3 SCALE 1:20
Quote strada in metri
Diametri e distanze in millimetri

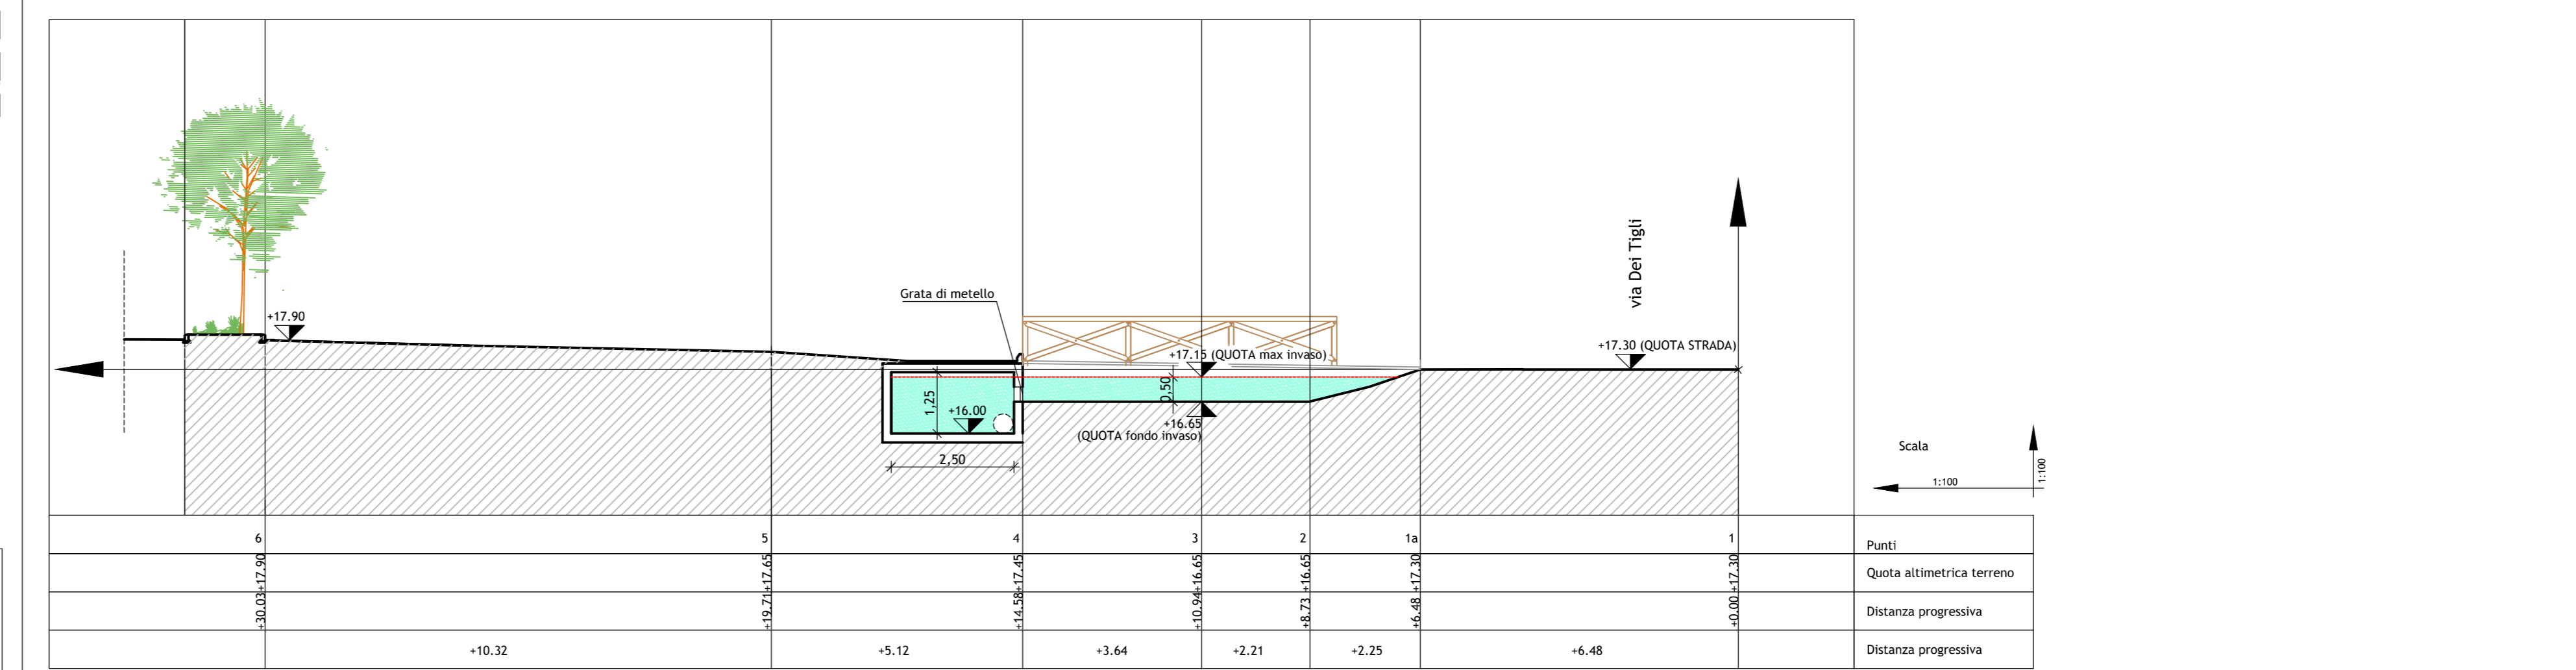

SEZIONE ALTIMETRICA A-A - PROGETTO
N.B.: LE QUOTE ALTIMETRICHE SONO TUTTE RIFERITE AL CAPOSALDO CONSORZIALE N° 2 DENOMINATO "CHIAVICHETTA VIA DEI TIGLI"