


LEGENDA	
1	n. 5 Telecamere Parco dei Giganti
2	n. 3 Telecamere Stazione autocorriere
3	n. 1 Telecamera Incrocio via Rigone - via Bologna
4	n. 1 Telecamera Parco della Costituzione
5	n. 1 Telecamera Parco delle Rimembranze
6	n. 1 Telecamera piazzale della Rocca
7	n. 1 Telecamera incrocio via Bologna - via Alighieri
8	n. 1 Telecamera piazzale donatori di sangue
9	n. 1 Telecamera Porta Pieve
10	n. 1 Telecamera Incrocio via Cremonino - via Malagodi - via Provenzali - via Vittorio Veneto
11	n. 3 Telecamere piazza Guercino
12	n. 1 Telecamera Incrocio via Bassi - via Matteotti
13	n. 2 Telecamere Incrocio via IV Novembre - v.le Cappuccini
14	n. 2 Telecamere Incrocio via IV Novembre - via Ferrarese
15	n. 1 Telecamera Incrocio via Cremonino - via Bulgarelli
16	n. 1 Telecamera Incrocio via Cremonino - via Vicini
17	n. 1 Telecamera Parco del Reno
18	n. 1 Telecamera piazza Renazzo
19	n. 1 Telecamera incrocio santa liberata - piazzale della Rocca

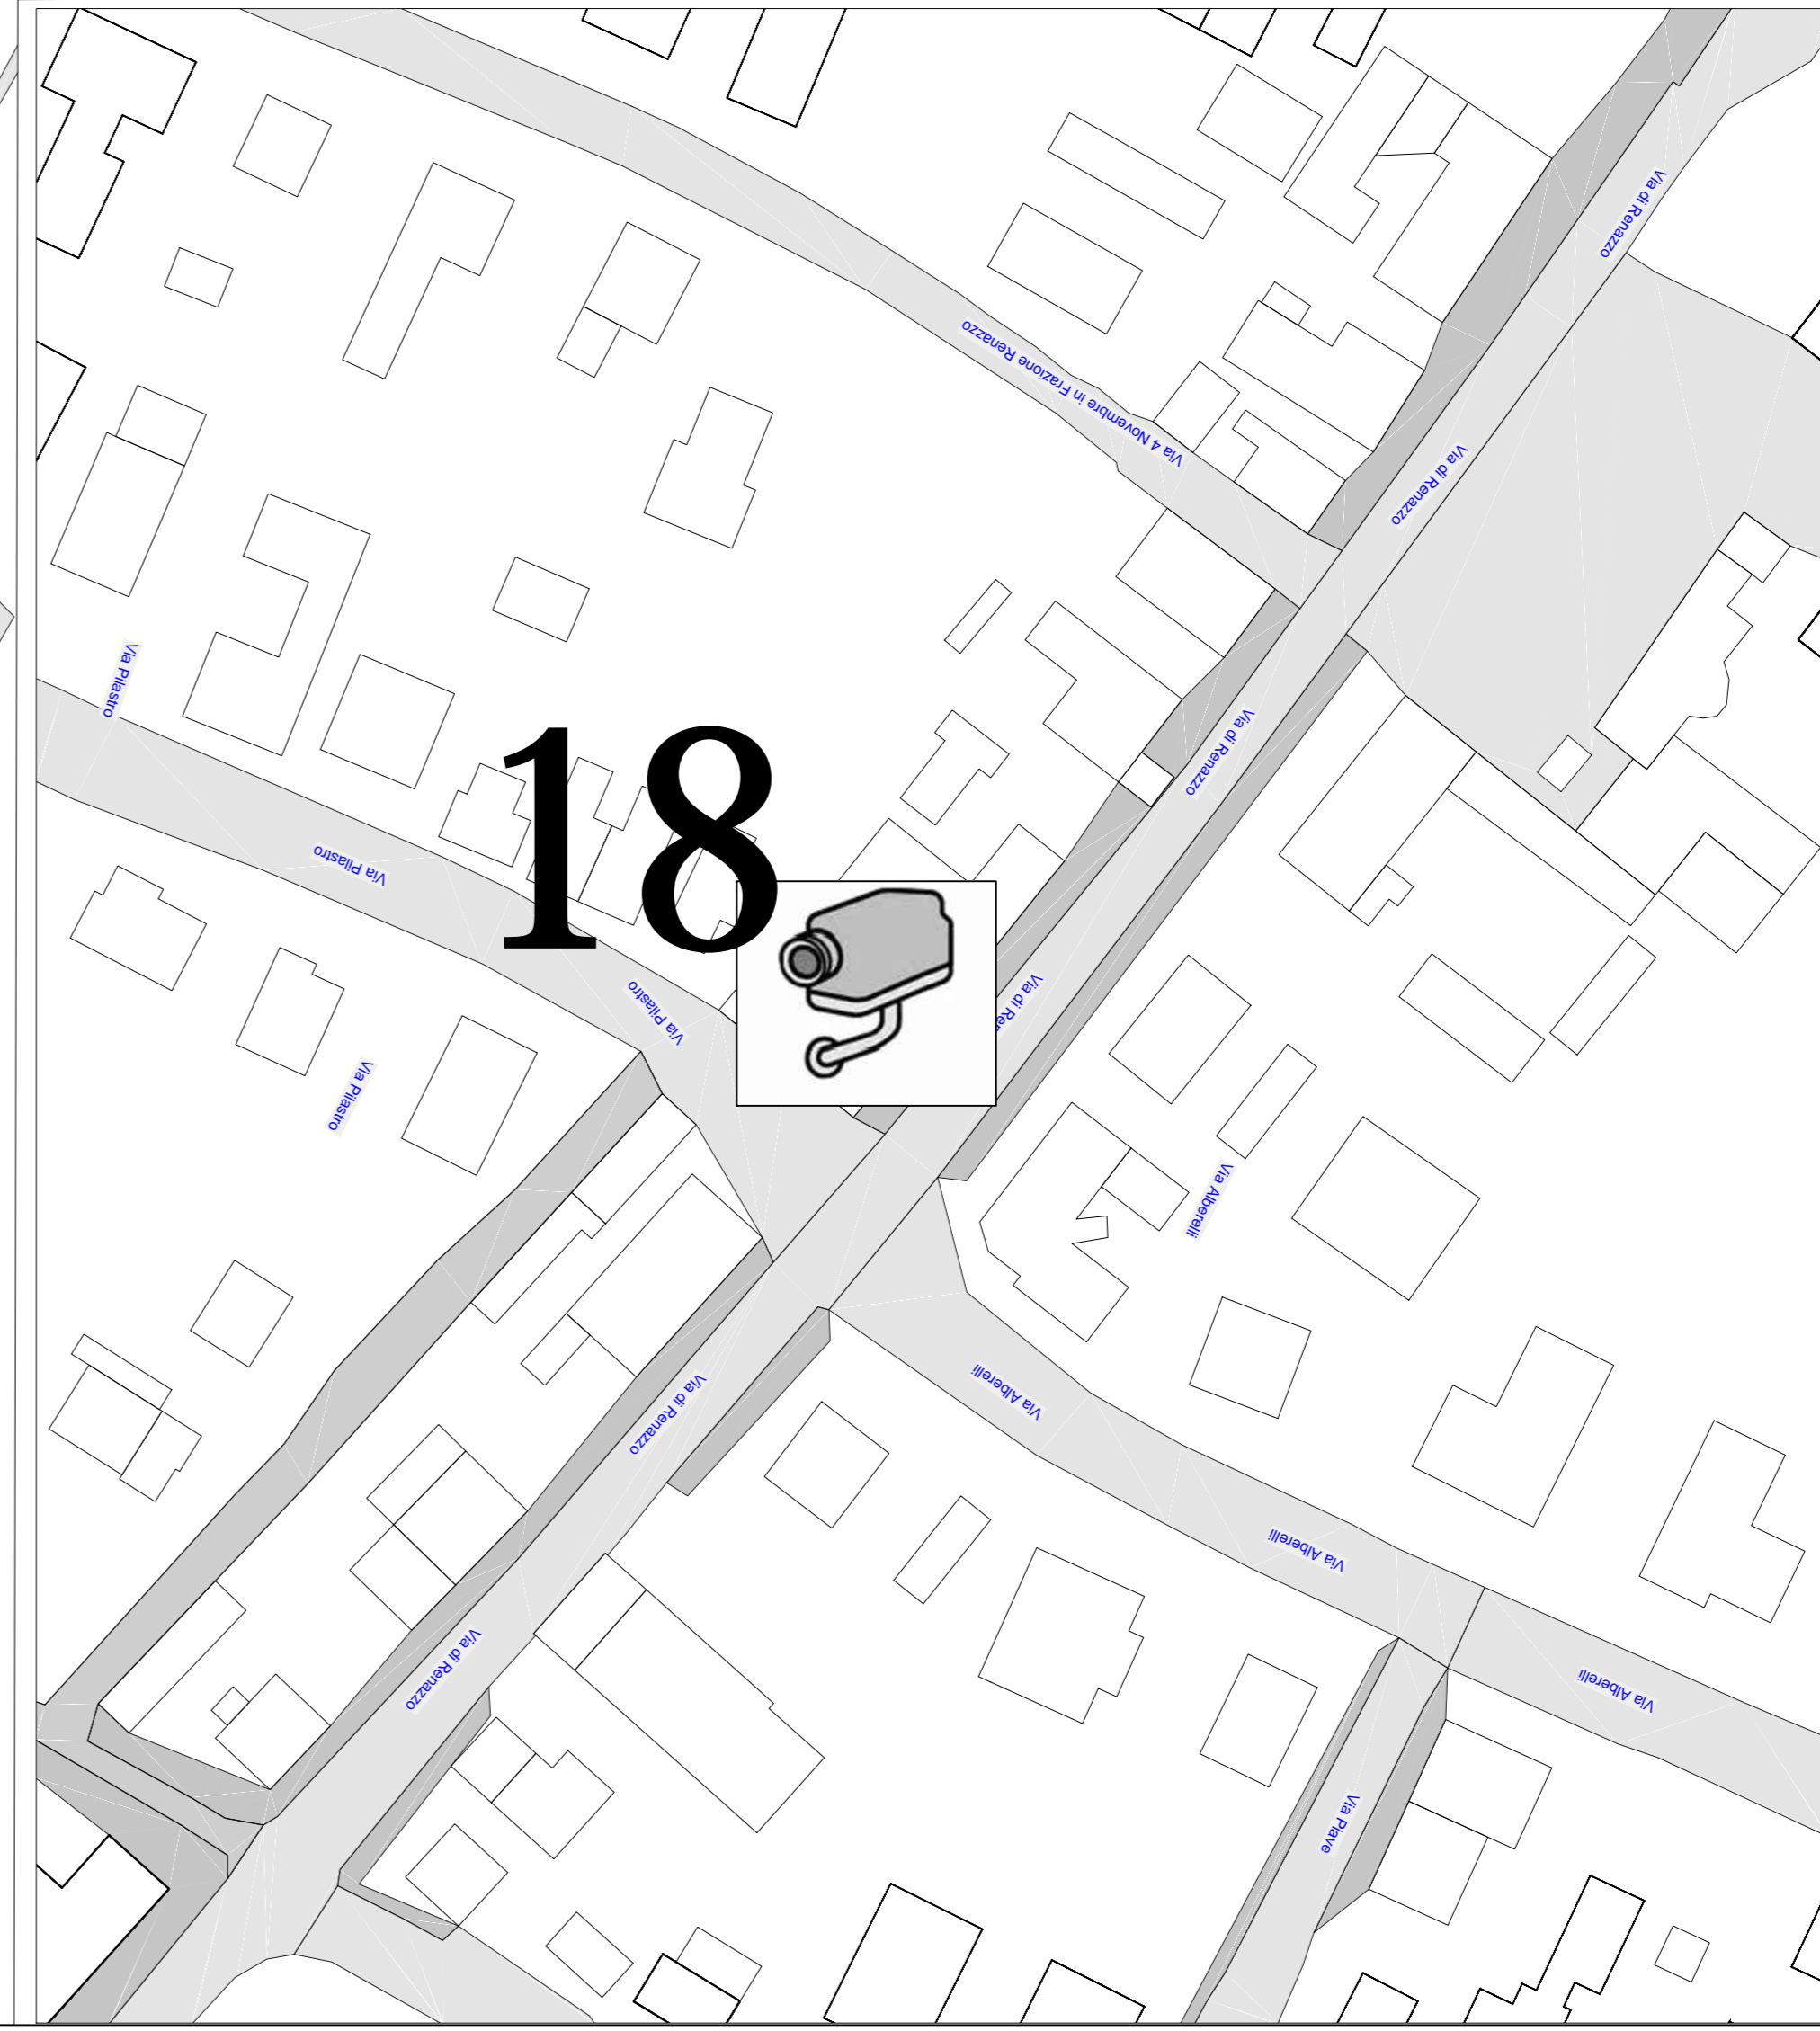

Comune di Cento



ELABORATI TECNICI

Comune di Cento      Tav. Unica

Progetto Telecamere

PROGETTO DI FATTIBILITÀ TECNICA ED ECONOMICA     PROGETTO DEFINITIVO     PROGETTO ESECUTIVO     AS. SILEZ

PROGETTATO DA: <b>Citelum S.A.</b>	SCALA:	DATA:
REDAZIONATO DA:	FIRMA:	DATA:
VERIFICATO DA:	FIRMA:	DATA:
VALIDATO DA:	FIRMA:	DATA:
ACCREDITATO DA:	FIRMA:	DATA:

REV. N°	DATA REVISIONE	DESCRIZIONE MODIFICHE
04		
05		
06		
07		

Il presente elaborato è opera esclusiva e costituisce oggetto di diritto d'autore ex art. 1702 e seqq. Cod. Civ. e L. 2204/1961 e s.m.i. Ogni violazione rappresenta infrazione, anche materiale o pur spirituale, irrimediabile, sanzionata con la pena perseguita penalmente. In caso di ristampa di tutto o in parte, l'operatore titolare si riserva il diritto di richiedere alla ristampatore di versare al D.Lgs. 50/2016 e s.m.i. di cui alla legge 24/11/2000 n. 41, o a tutto lo stipendio indennità agli Appalti Pubblici.

