



**XII MORELLI**  
**PLANIMETRIA MERCATO**  
**PARCHEGGIO DI PIAZZA GOVONI**

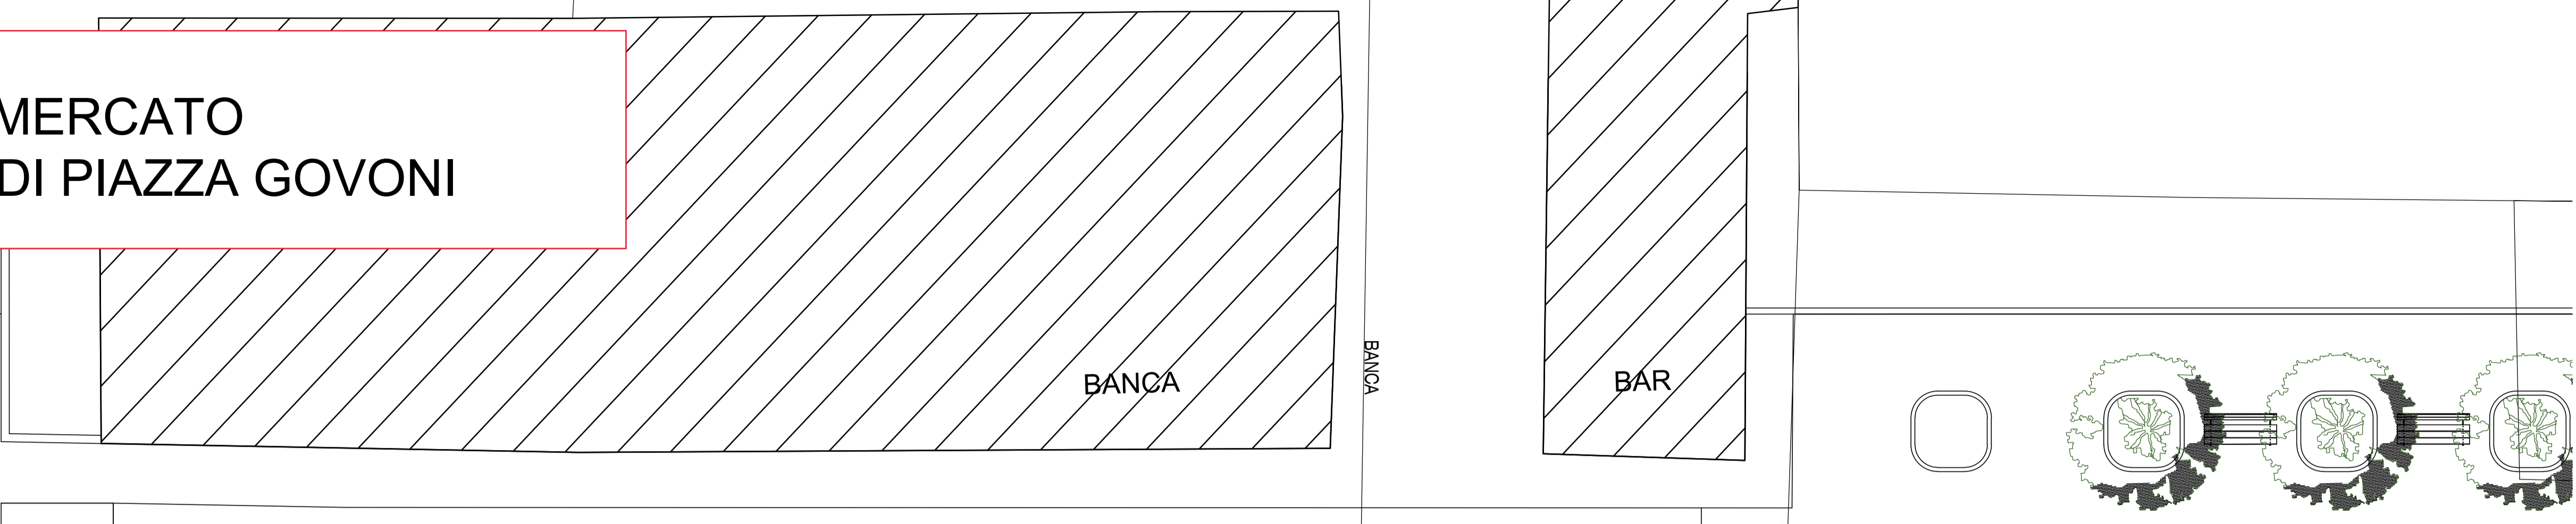

Via XII Morelli

Parcheeggio

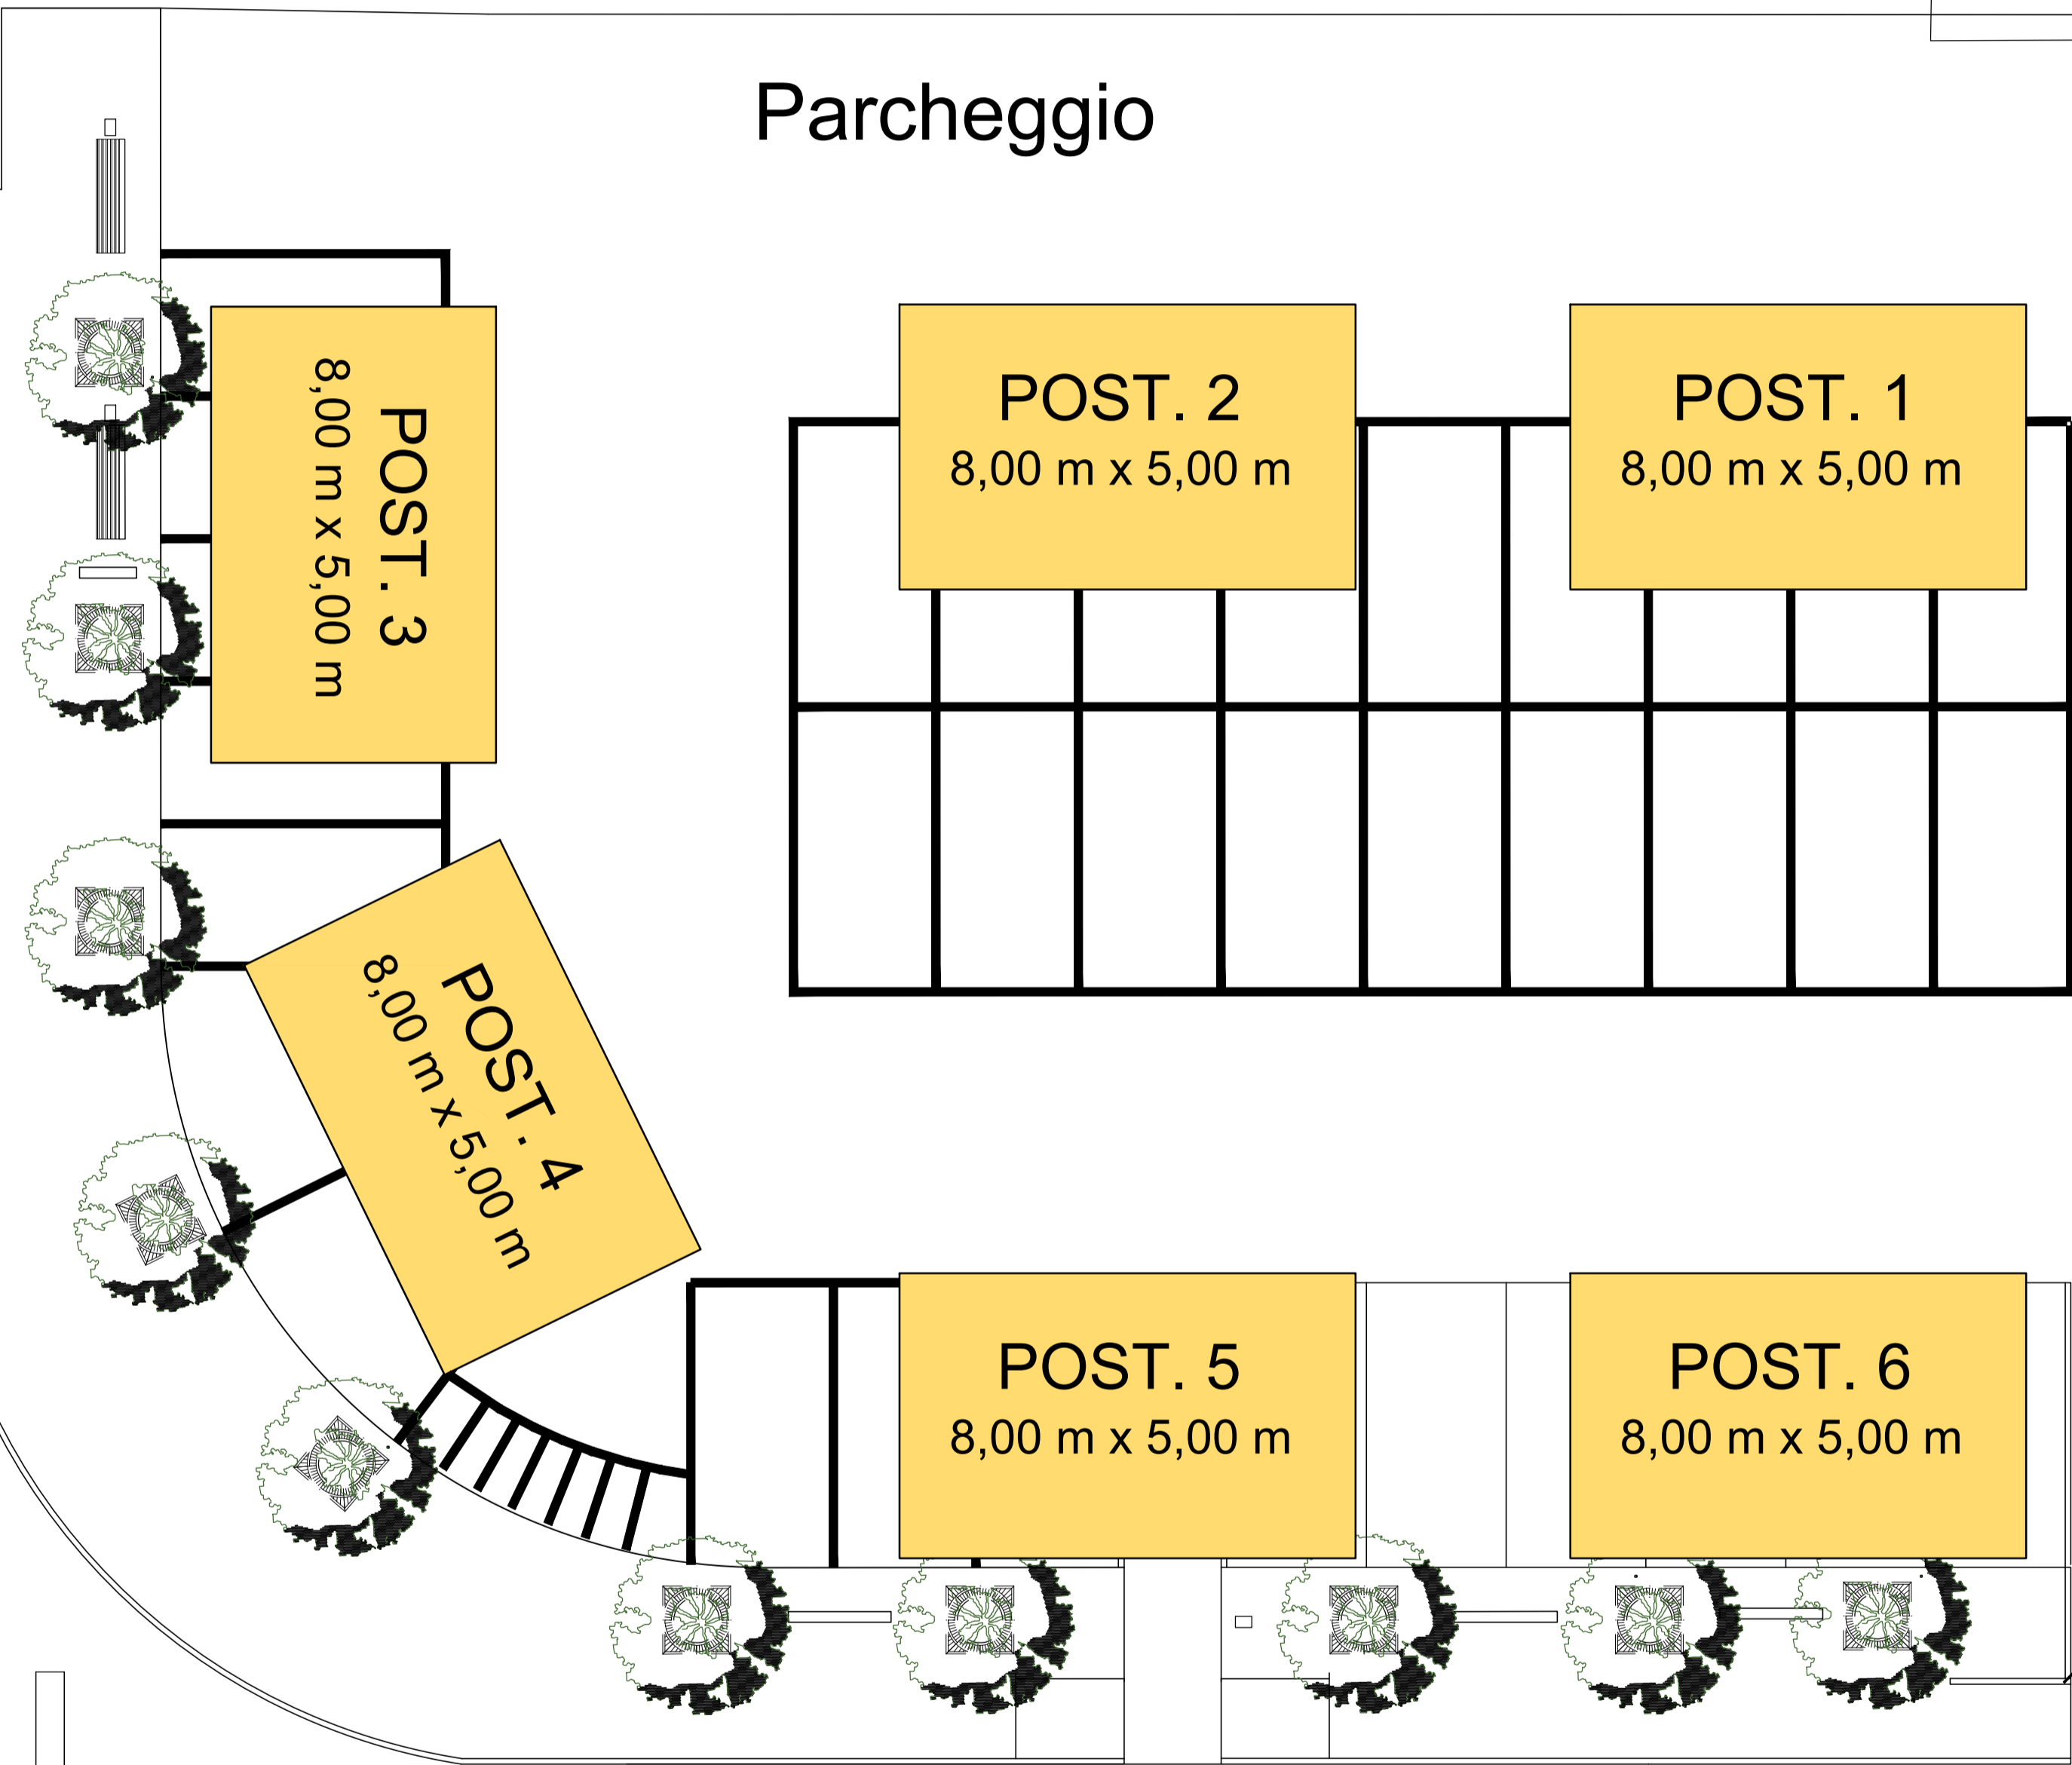

Via Maestrola

SCALA 1:100