


## PLANIMETRIA PARCO DEL GIGANTE

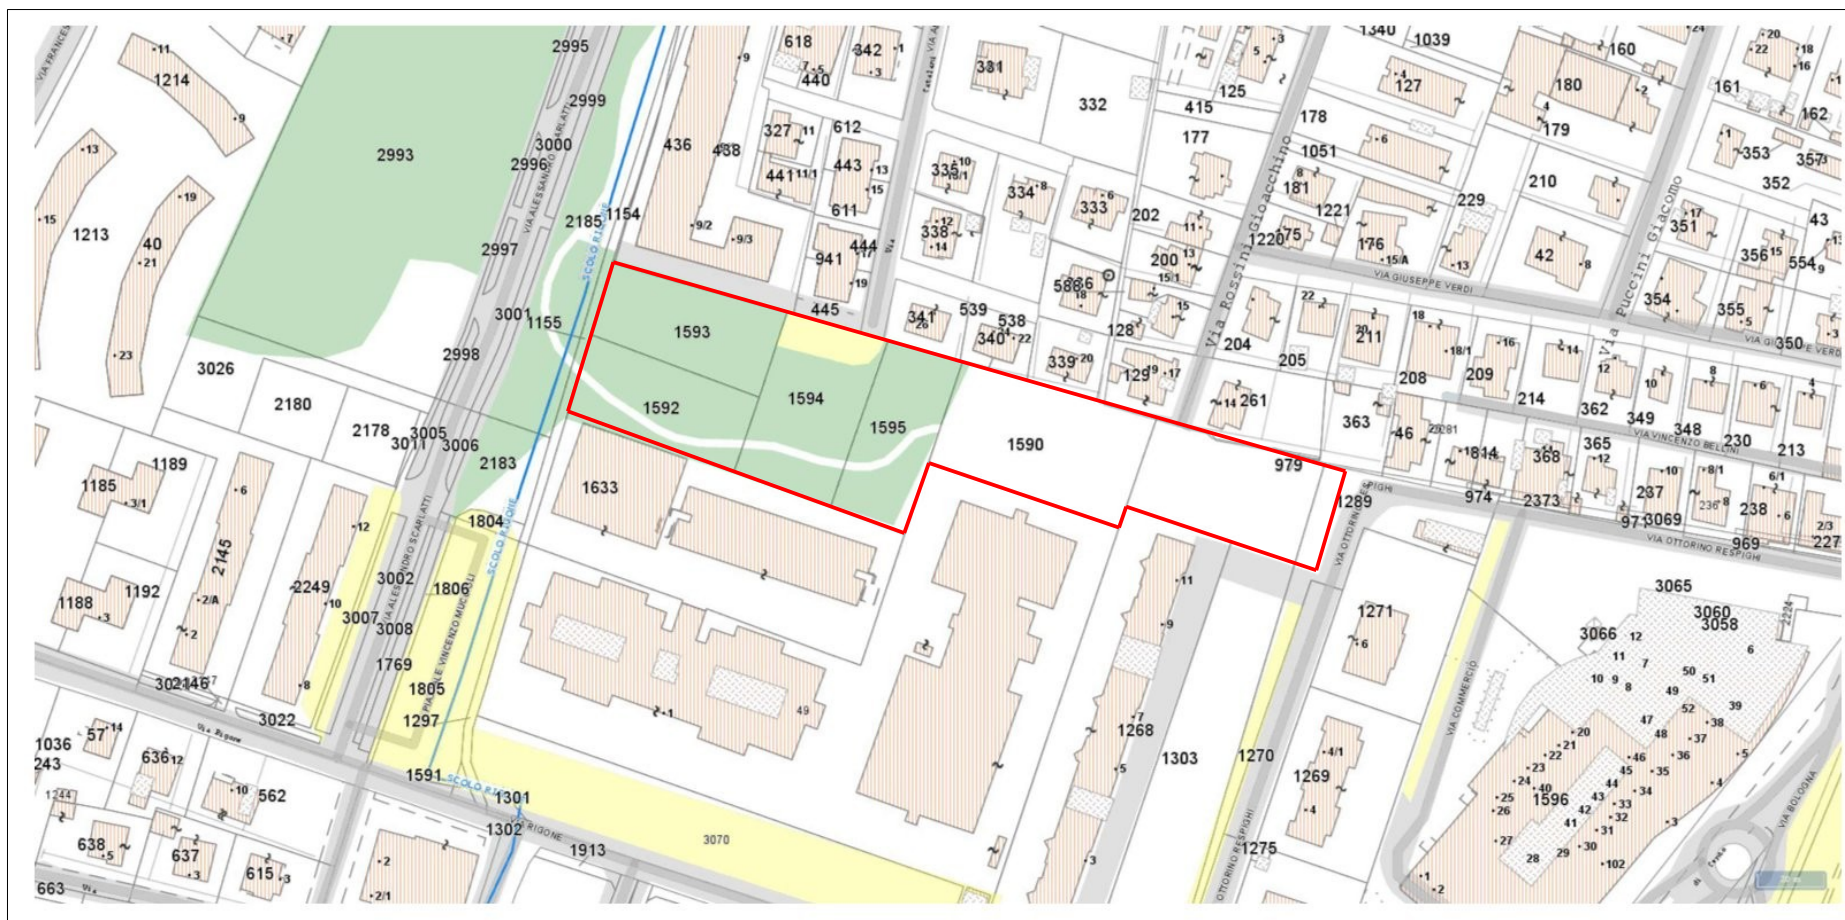

Dati dimensionali:

Porzione di Foglio 49 Mappale 979 – 1475,00 mq

Porzione di Foglio 49 Mappale 1289 – 270,00 mq

Foglio 49 Mappale 1590 – 1990,00 mq

Foglio 49 Mappale 1592 – 1278,00 mq

Foglio 49 Mappale 1593 – 2159,00 mq

Foglio 49 Mappale 1594 – 1618,00 mq

Foglio 49 Mappale 1595 – 1274,00 mq

TOTALE 10.064,00 mq