

STUDIO TECNICO

Via Albertelli, n. 4 - 44045 Renazzo (FE)
Tel./ Fax: 051/393952
P. tel.: 051/393952
e-mail: info@brigliolinistudio.it



EMANUELE BRIGIOLINI

COLLABORATORI:
GEOM. MARCO FERROTTI
ARCH. ELENA FRANCHINI
ARCH. SERIO ZANU

**ELABORATI ALLEGATI ALLA RICHIESTA DI VARIAZIONE DI
DESTINAZIONE URBANISTICA DA ZONA AGRICOLA (E1)
A ZONA ARTIGIANALE (D1) DI PORZIONE DI
TERRENO AD USO
"Impianto di messa in riserva (R13) di rifiuti non
pericolosi"
sito a Casumaro (FE), via di Correggio n. 63**

SPAZIO RISERVATO ALL'UFFICIO TECNICO

COMMITTENTE

DITTA CHIOSSI ROBERTO
Via di Correggio, 63
44041 Casumaro (FE)

PROGETTISTA E D.L.

Geom. BRIGIOLINI EMANUELE

COLLABORATORI

Geom. Ferrotti Marco

TAVOLA: OGGETTO TAVOLA:

SCHEMA SCARICHI


DATA:
16 NOVEMBRE 2015

03

SCALA:
1:500

A meno di 500 m (sentinella) la proprietà di questo documento con relativi disegni, computi e dati concernenti a 3 terzi senza nulla autorizzare.

-  AREA VERDE PERMEABILE
-  PIAZZALE GHIAIATO RULLATO
E COMPATTO DI PERMEABILITA'
BASSA
-  ACCESSO GHIAIATO RULLATO
E COMPATTO DI PERMEABILITA'
BASSA
-  PLATEA IMPERMEABILE IN CEMENTO

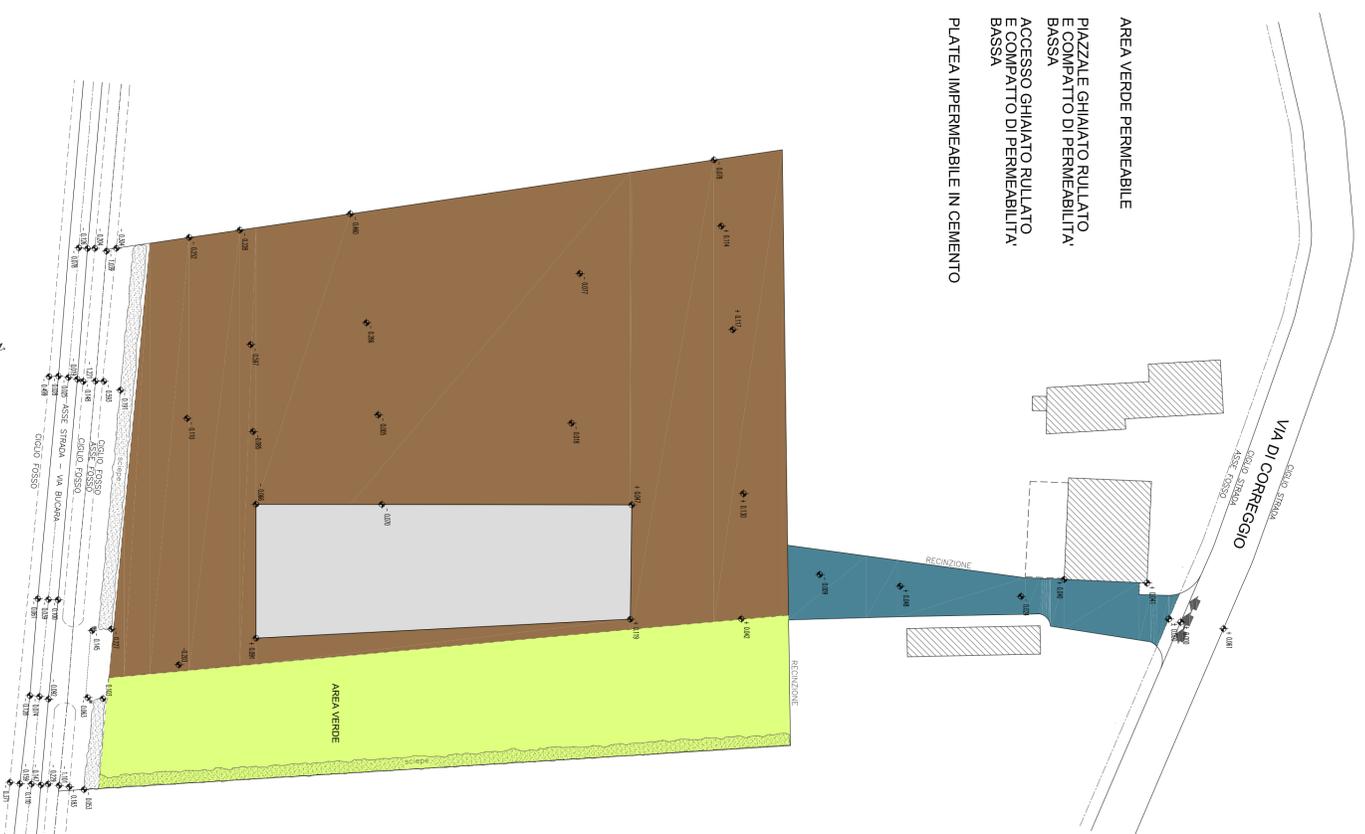

PLANIMETRIA GENERALE

SCALA 1:500