

Comune di Cento

COMPARTO ZONA AGRICOLA E1 DELLE PARTECIPANZE AGRARIE CENTO-PIEVESI

P.d.R. - Piano di Recupero di Iniziativa Privata

Piano di recupero di fabbricati attualmente artigianali da adibire ad uso abitativo, ubicati in località Renazzo, via Larga, di proprietà LU.VA. srl



TAVOLA 08

Planimetria Rete Allaccio Impianto ACQUA

La proprietà: LU.VA. S.R.L.
P.Iva 01633610389
via Rossetti n. 20
44045 RENAZZO (FE)

Il tecnico: Ing. Franco GALEOTTI
C.F. : GLT FNC 76A22 C469G


Spazio riservato all'Ufficio Tecnico Comunale:

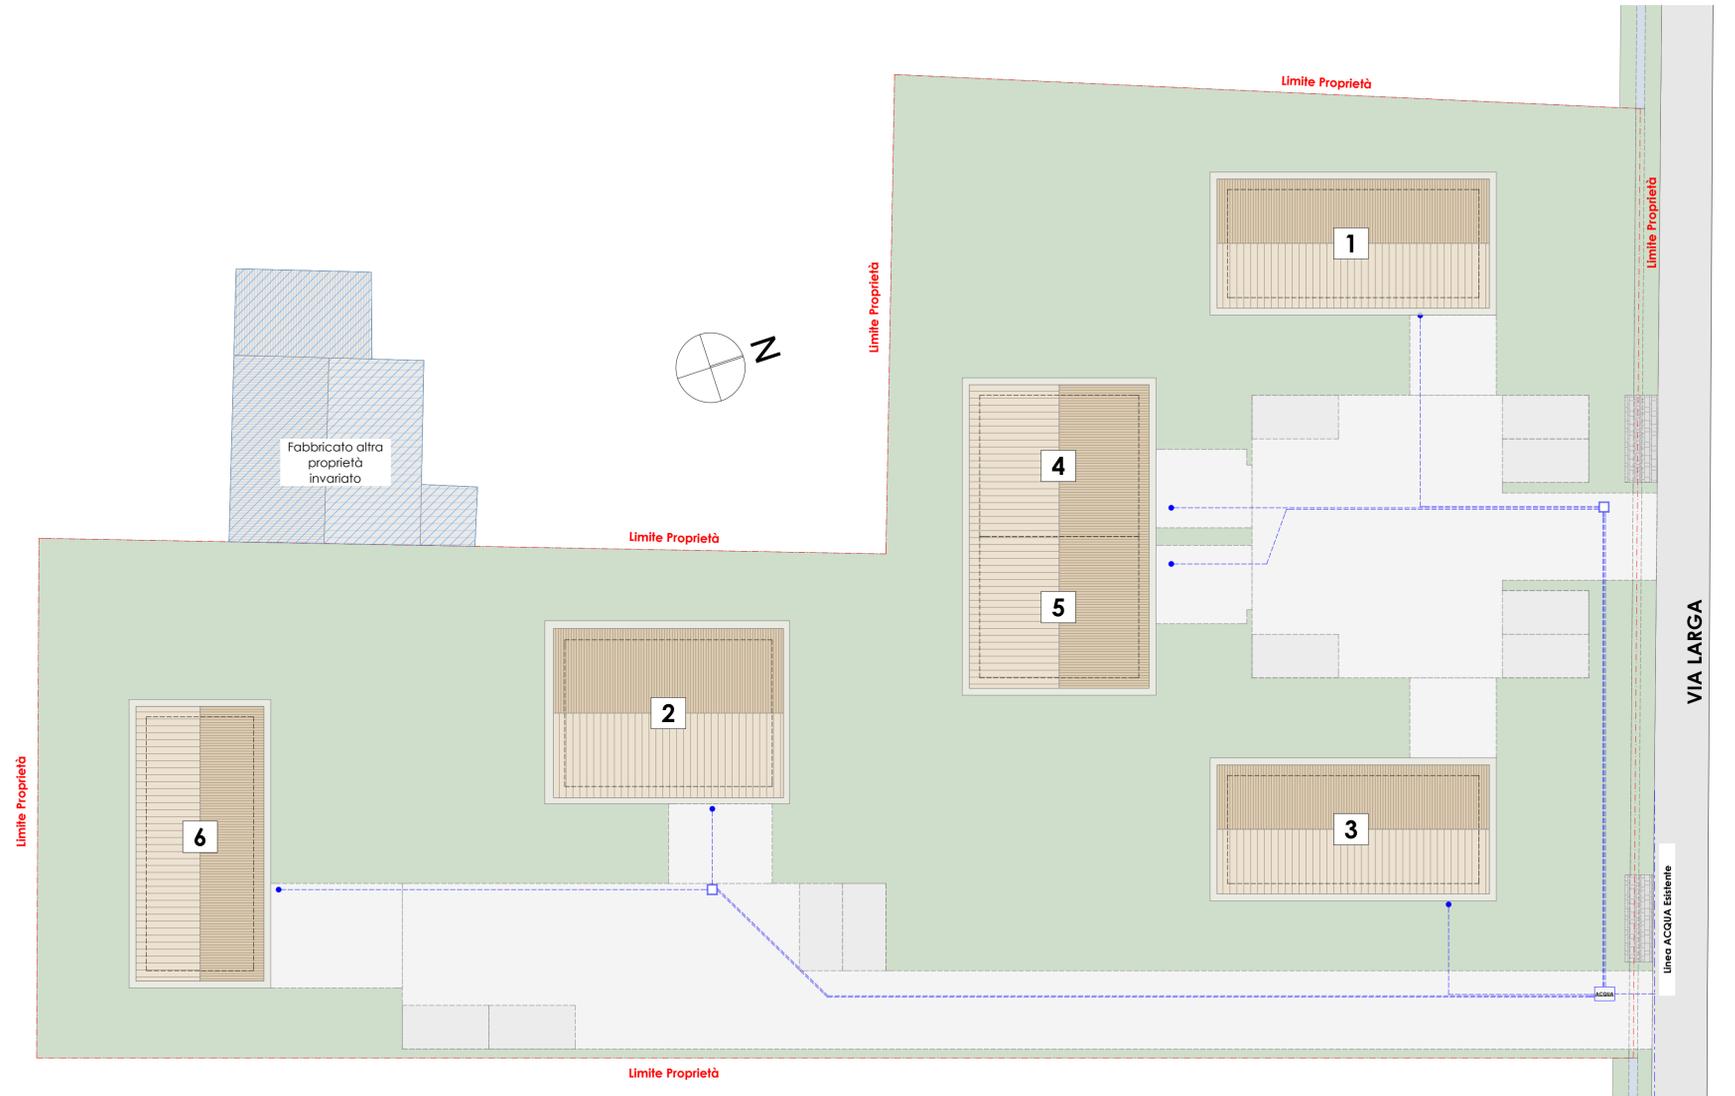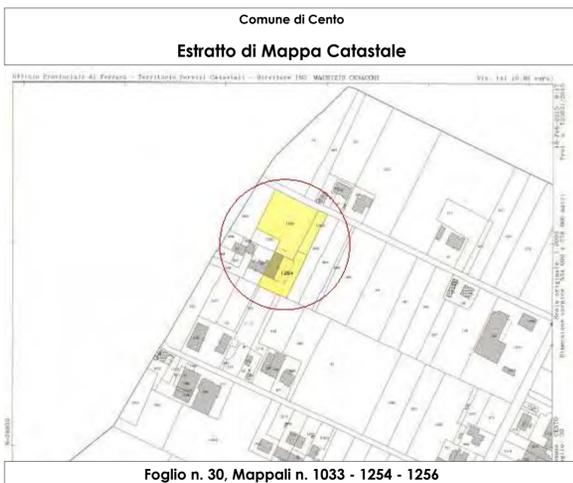

Planimetria Generale Rete Impianto ACQUA

SEZIONE STRADALE VIABILITA' INTERNA / RETI SOTTOSERVIZI

N.B. PER I PARTICOLARI DI FOGLIA SI RIMANDA ALLE SPECIFICHE DI OGNI MANIFESTO ALLEGATE ALLE RELAZIONI DESCRITTIVE DEI MATERIALI DA INTEGRARE PER OGNI RETE

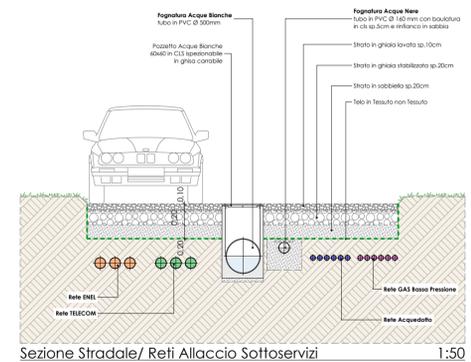

Sezione Stradale/ Reti Allaccio Sottoservizi