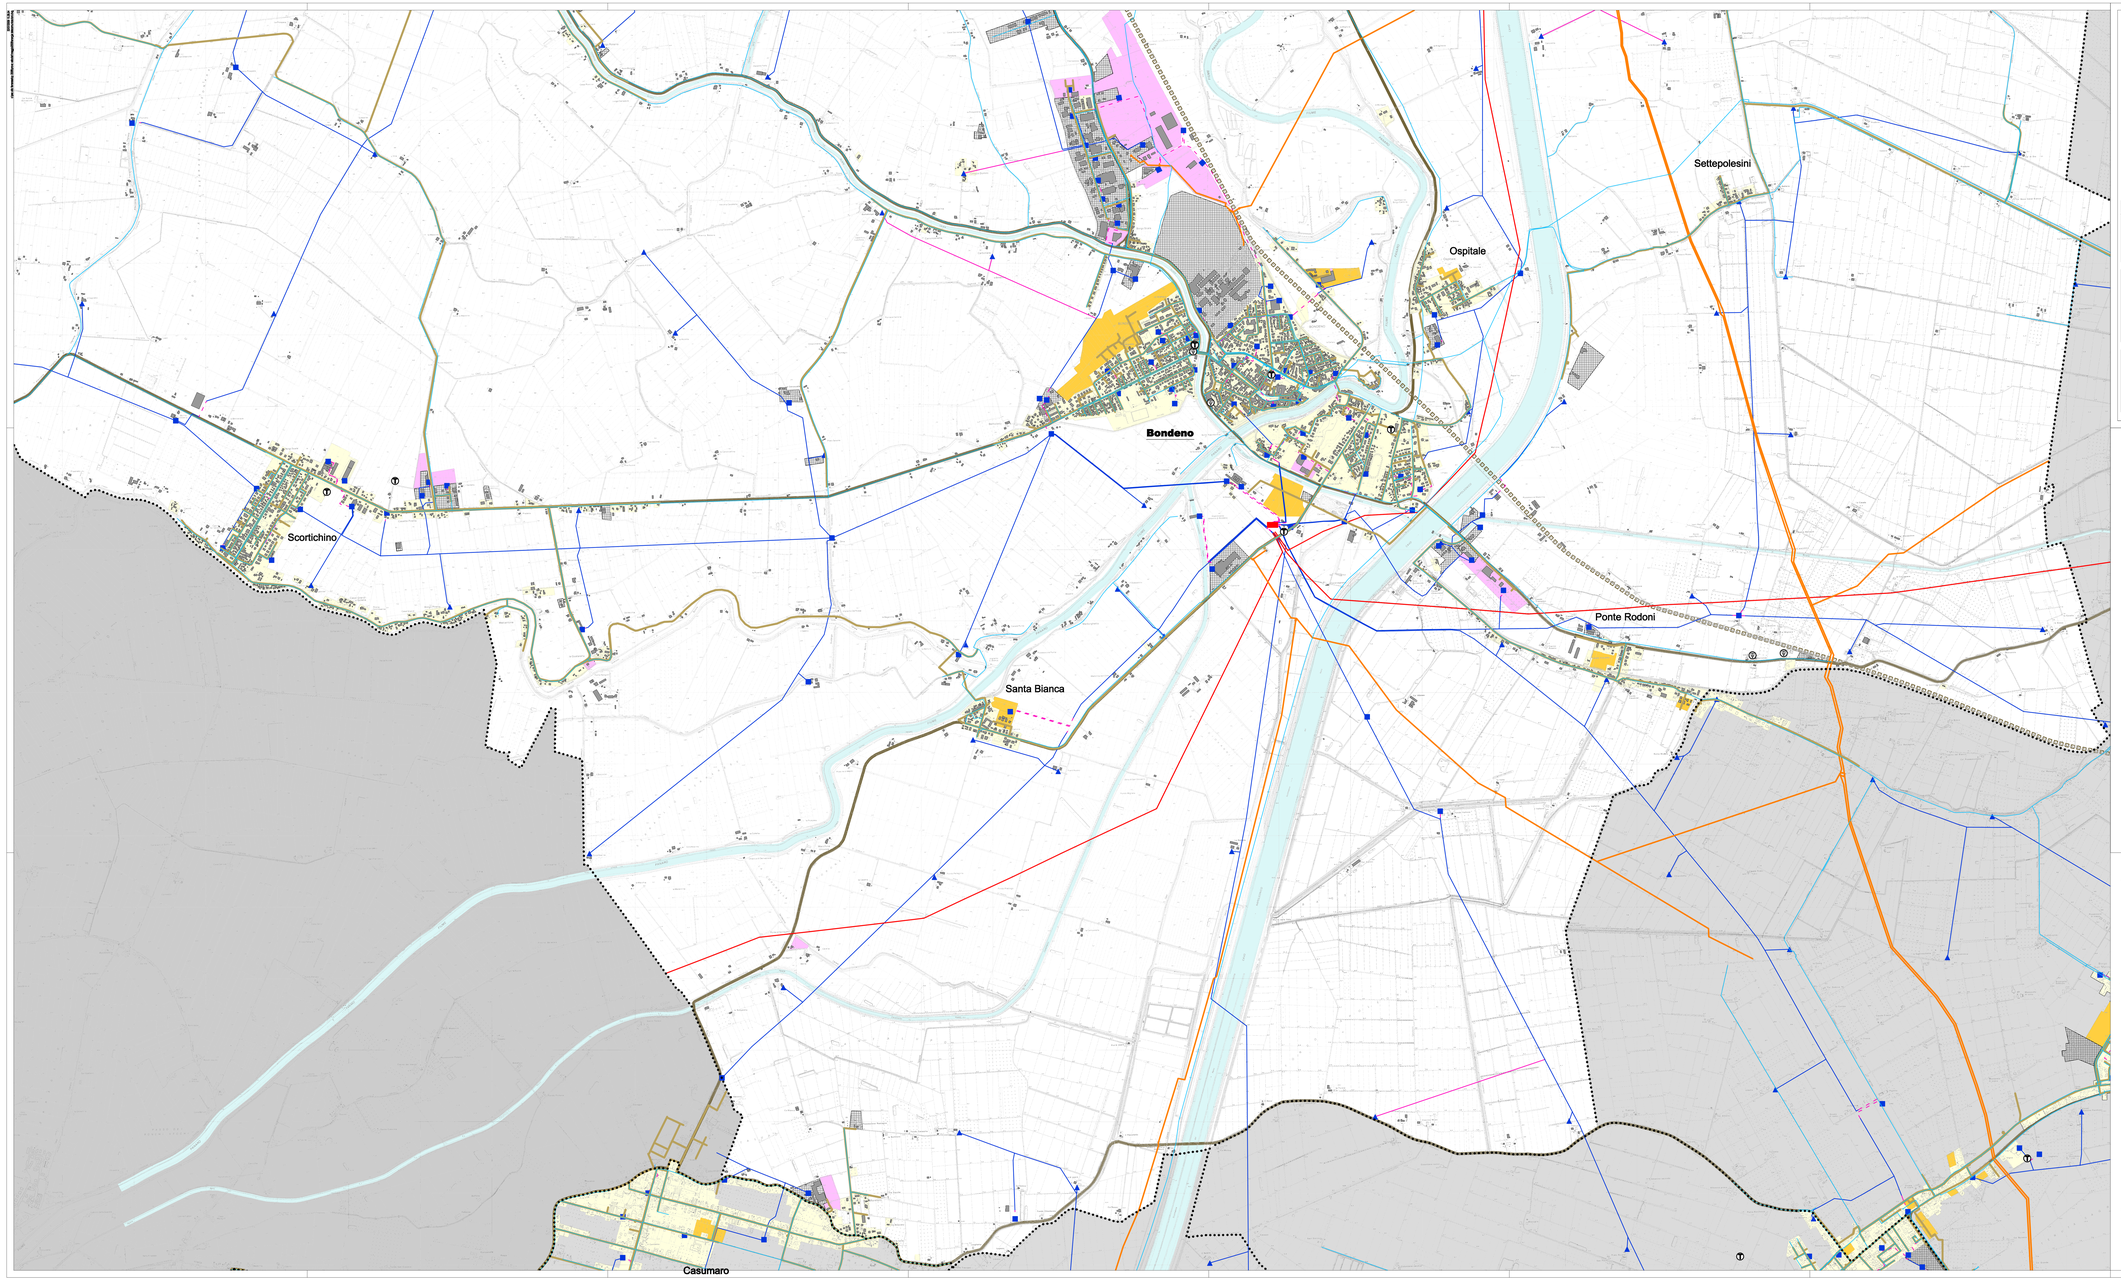


PROVINCIA DI FERRARA

associazione intercomunale altoferrarese

ASSOCIAZIONE INTERCOMUNALE
ALTO FERRARESE

Comuni di Bondeno - Cento - Mirabello
Poggio Renatico - Sant'Agostino - Vigarano Mainarda

***Bondeno***

PIANO STRUTTURALE COMUNALE ASSOCIATO
Quadro Conoscitivo

| | |
|---|---|
| Sindaco di Bondeno | Dott. Davide VERRI |
| Sindaco di Cento | Dott. Flavio TUZET |
| Sindaco di Mirabello | Dott. Giancarlo PANCELLI |
| Sindaco di Poggio Renatico | Dott. Paolo MARCHETTI |
| Sindaco di Sant'Agostino | Avv. Claudia BALBONI |
| Sindaco di Vigarano Mainarda | Dott. Daniele PALOMBO |
| Direttore dell'Associazione dei Comuni dell'Alto Ferrarese | Dott. Francesco PETRUCCI |

SCALA
1:10.000

Sistema Territoriale
Sistema Insediativo

***Infrastrutture energetiche e telecomunicazioni***

TAVOLA N°
C 1.4.3
*1c*

Maggio 2008

Gruppo di lavoro

| | | |
|---|---|---|
| Coordinamento generale:<br>Arch. Francesco ALBERTI<br>Comune di Bondeno | Ufficio di piano:<br>Ing. Carlo POLI, Arch. Francesco ALBERTI, Geom. Andrea MERIGHI,<br>Dott. Violetta FABBRI, Geom. Alessandro LODI, Geom. Fabio COTTIGNINO | Comune di Bondeno |
| | Ing. Stefano DEL DO, Arch. Monica GUIDETTI | Comune di Cento |
| | Geom. Stefano SITTA | Comune di Mirabello |
| | Geom. Gianni RIZZIOLI | Comune di Poggio Renatico |
| | Arch. Elena MELLONI | Comune di Sant'Agostino |
| | Ing. Massimo CHIARELLI | Comune di Vigarano Mainarda |

Quadro conoscitivo - Documento preliminare
Sistema ambientale - Sistema territoriale - Sistema della mobilità - Sistema della Pianificazione

| | |
|---|---|
| Arch. Sergio BOSCOLI<br>Studio Associato ARCHEA, Ferrara-Bologna | Collaboratori:<br>Analisi agronomiche<br>Dott. Agr. Carlo FIORENZA, Ferrara |
| Arch. Marta Carlotta CALZOLARI, Ferrara | Strumenti cartografici<br>Geom. Massimiliano CAPRA, Ferrara |
| Arch. Anna Maria GHISINI, Ferrara | |

Quadro conoscitivo - Documento preliminare
Consulenze specialistiche

| | | |
|---|---|---|
| ***Rischio idraulico***<br>Università di Ferrara<br>Prof. Marco FRANCHINI | ***Riflessi e ripopolamento ambientale***<br>Alma Mater Studiorum - Università di Bologna<br>Prof. Roberto MINGUZZI | ***Studi e analisi geologiche***<br>Università di Ferrara<br>Prof. Giovanni GABBIANI<br>Dott. Mauro MASTROCICCO |
| ***Studi ed analisi geotecniche***<br>Università di Ferrara<br>Prof. Vincenzo FIORAVANTE<br>Ing. Alessio COLOMB | ***Rischio archeologico***<br>Dott. Barbara CAPRATORNA<br>Arch. Michele RONCONI | ***VALSAT***<br>***Valutazione di sostenibilità ambientale e territoriale***<br>Centro Interuniversitario PCQ<br>Università Politecnica delle Marche<br>Università degli Studi di Urbino Carlo Bo<br>Prof. Bernardo MUCCIGRAS<br>Ing. Alessandro CARBONARI<br>Ing. Federica MARINELLI<br>Ing. Cristina MANZALI |
| ***Tutela e valorizzazione dell'architettura rurale***<br>Università di Ferrara<br>Prof. Maurizio BOLCATI RINALDI | ***Rapporto socio-economico***<br>Dott. Andrea GAVIOLI<br>Dott.Chiara BERTELLI | |

***Quadro d'unione***

***Legenda***

- *Confini comunali*
- *Antenne telefonia mobile*
- *Antenne radio televisive*

*ACQUA & GAS*

- *Linea acqua*
- *Linea gas*
- *Metanodotti principali (1ª specie - D.M. 24/11/84)*

*DISTRIBUZIONE ENERGIA ELETTRICA*

- *Elettrodotto alta tensione*
- *Elettrodotto media tensione aereo*
- *Elettrodotto media tensione aereo (cavo)*
- *Elettrodotto media tensione interrato*
- *Elettrodotto media tensione non agganciato*
- *Cabina di trasformazione alta tensione*
- *Cabina di trasformazione media tensione*
- *Cabina di trasformazione in palo*

*URBANIZZAZIONI*

- *Limite territorio urbanizzato*
- *Zone produttive esistenti*
- *Espansioni residenziali non attuate*
- *Espansioni produttive non attuate*