


# Allegato

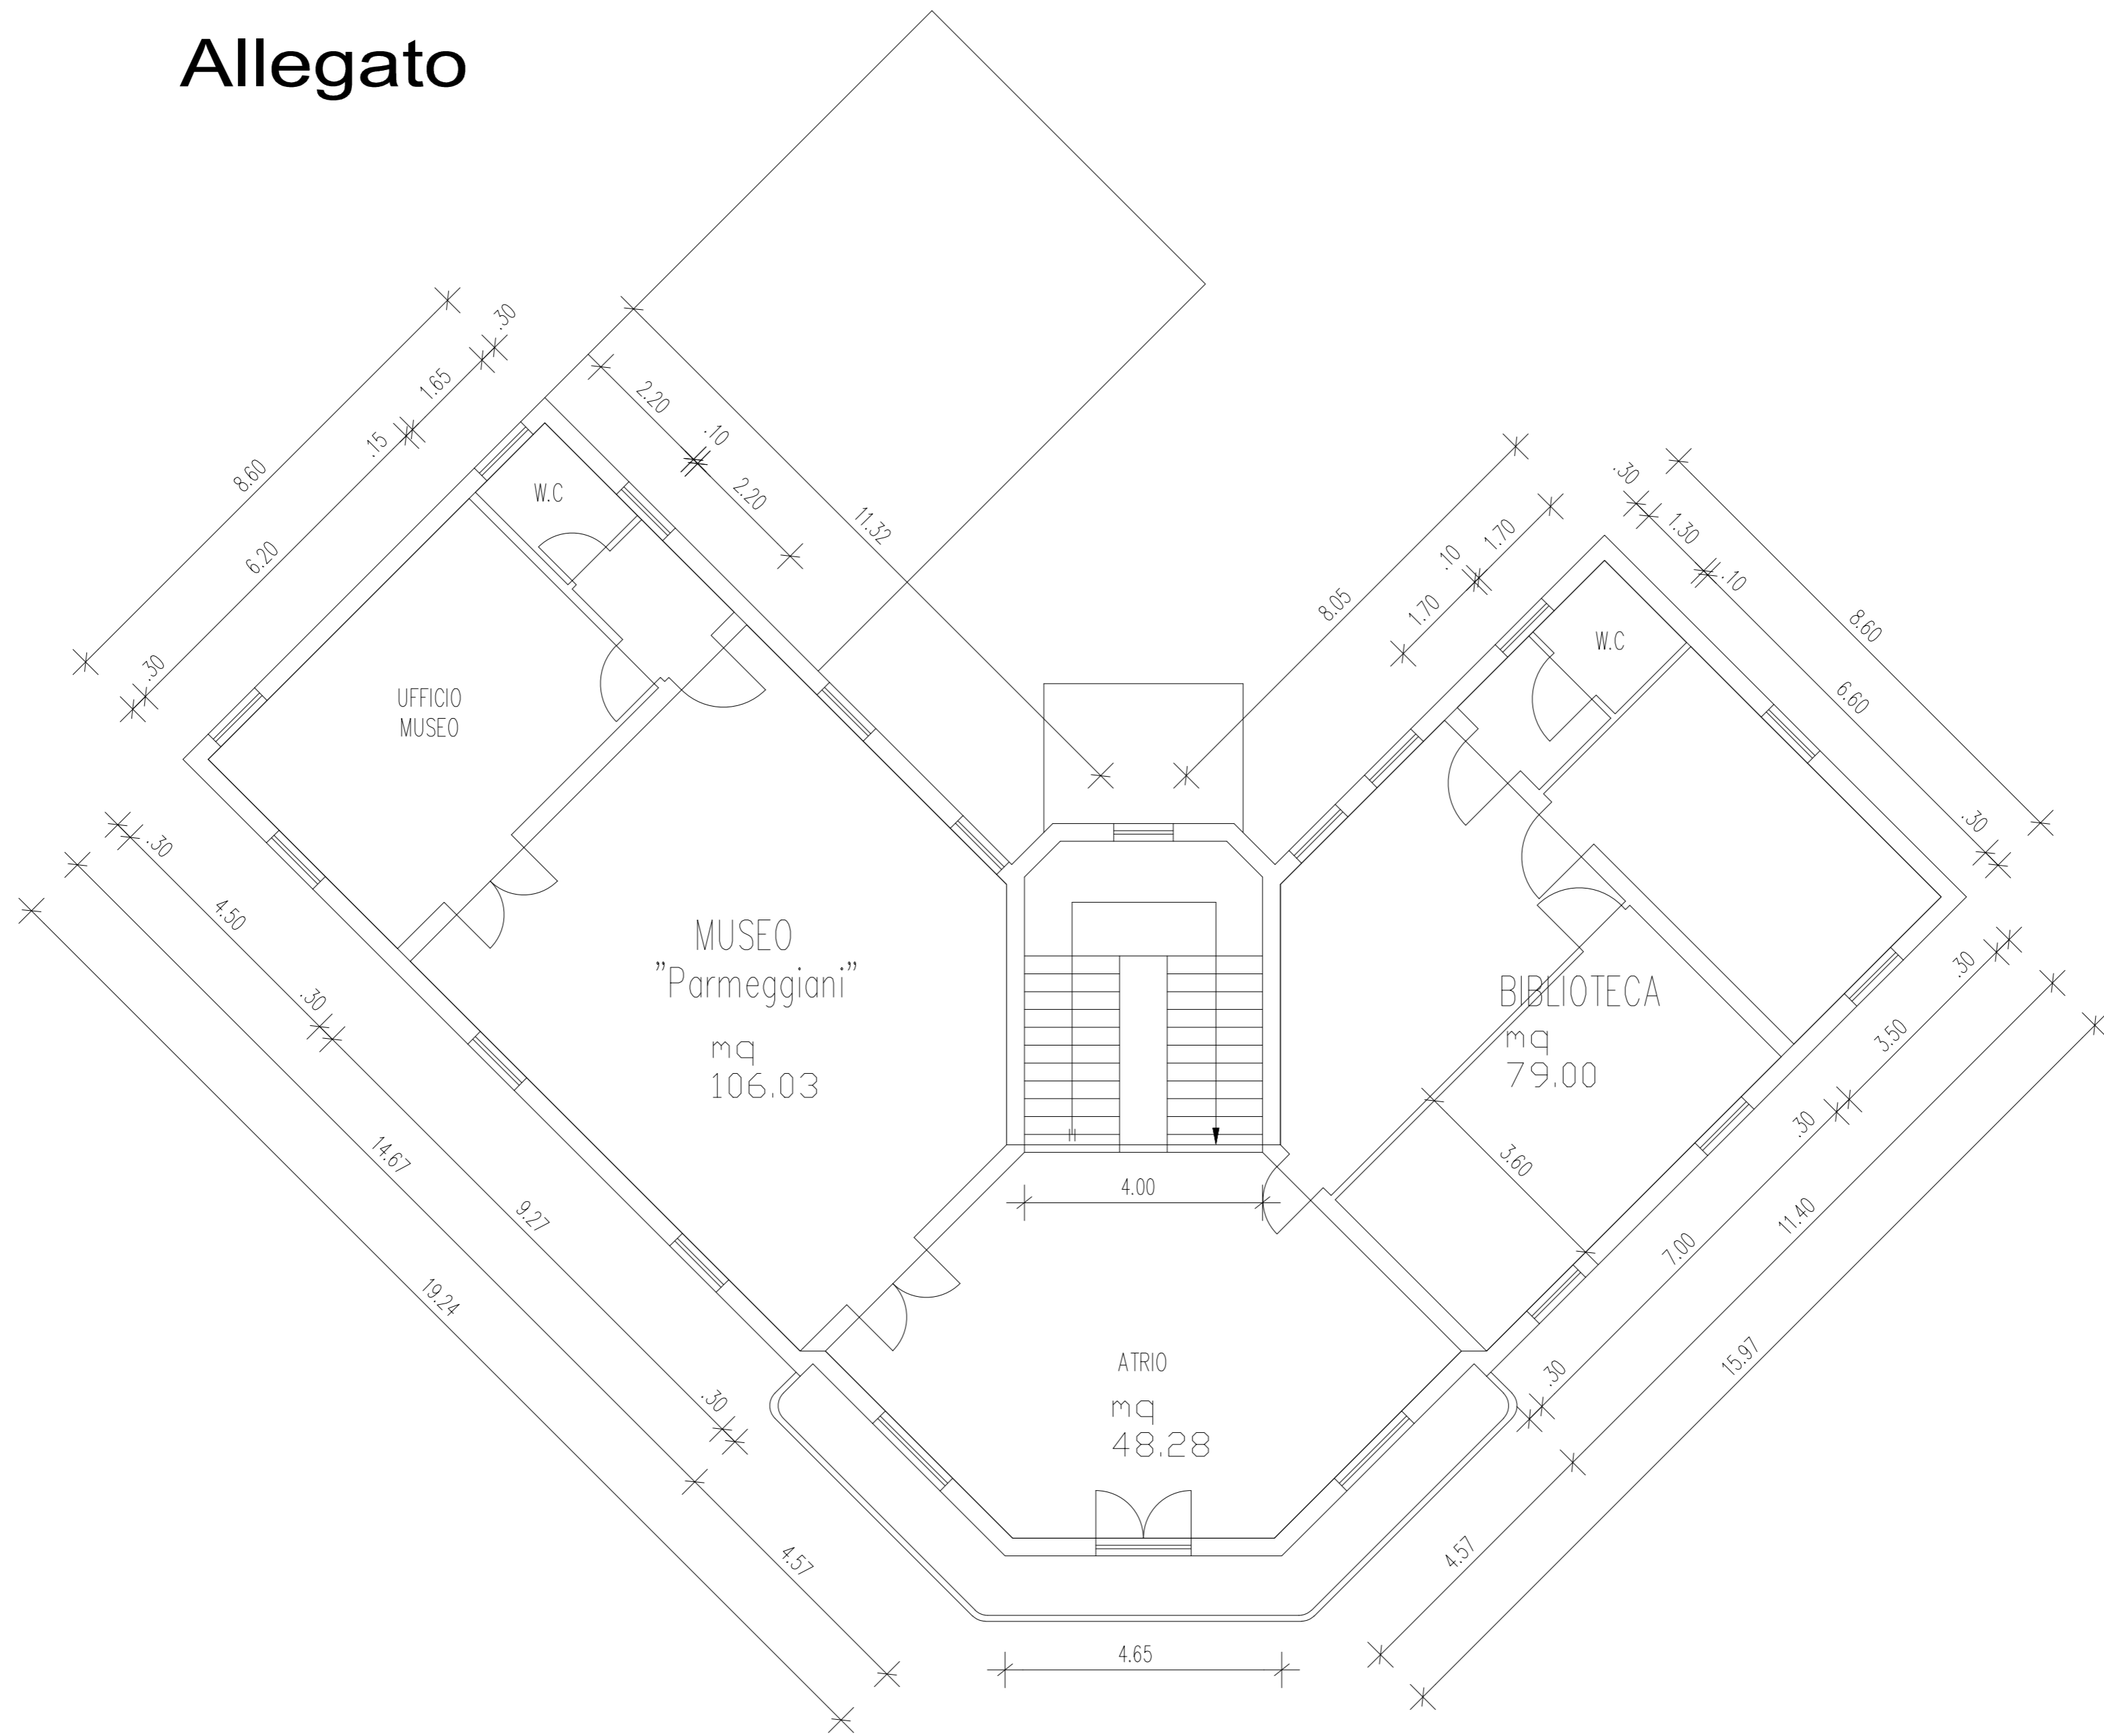

## PIANO PRIMO

( h=4.35m )