



PIANO TERRA
Scala 1:200

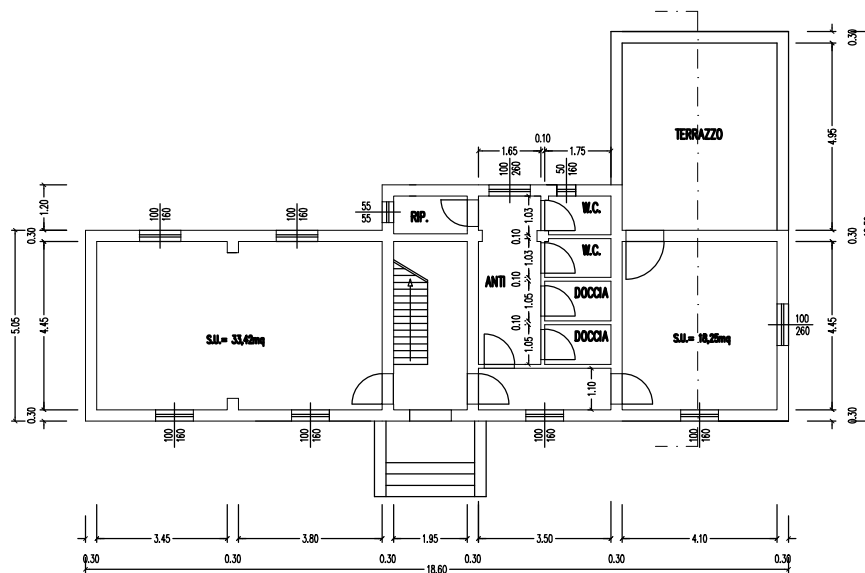

PIANO RIALZATO
Scala 1:200

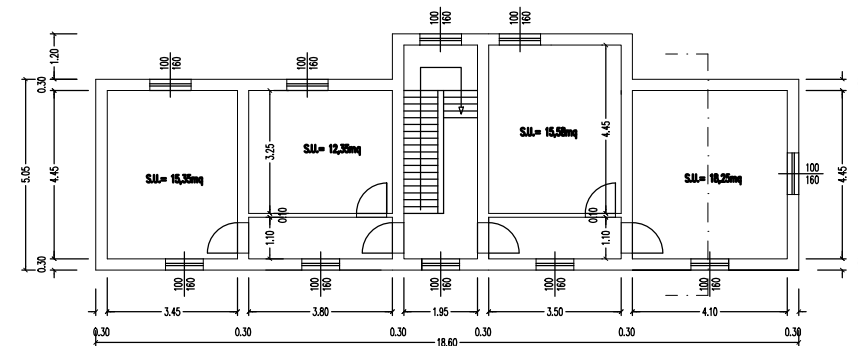

PIANO PRIMO
Scala 1:200